



PARCELA Nº A-05

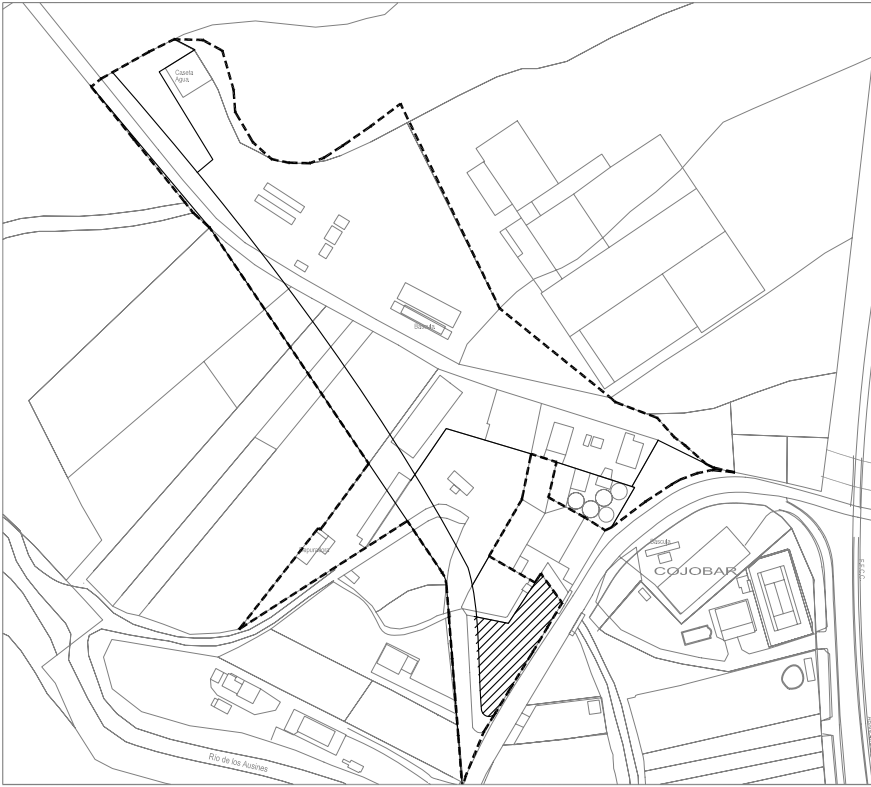

SUPERFICIE	872 m ²
APROVECHAMIENTO GENERADO	558,347166 m ²
USO	INDUSTRIAL
LINDEROS	
NORTE	Cauce molinar y finca 4676702VM4747N0001RA
SUR	Viario público
ESTE	Viario público
OESTE	Viario público
PROPIETARIO	HARINERA BURGALESA, S.L.
CARGAS GASTOS DE URBANIZACION	4,947517731 %

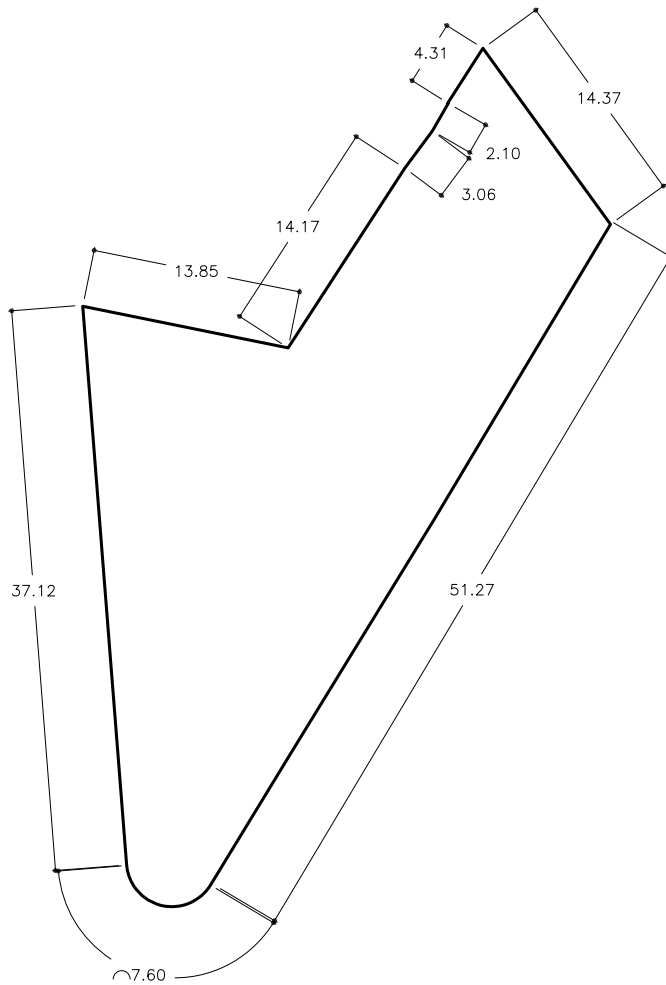


escala: 1/500
0 5 10m.

PROYECTO DE NORMALIZACION
UNIDAD DE NORMALIZACION AANU 12
EN COJOBAR, BURGOS



A-05
parcela Nº

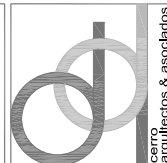

CERRO ARQUITECTOS & ASOCIADOS 2000 S.L.P.
Arquitecto, Jesús del Cerro Alonso
avd. del vena nº 9, entpl. Iza, 09005 BURGOS
telef. 947047965 cerro@cerroarquitectos.com