


# PARCELA Nº A-06

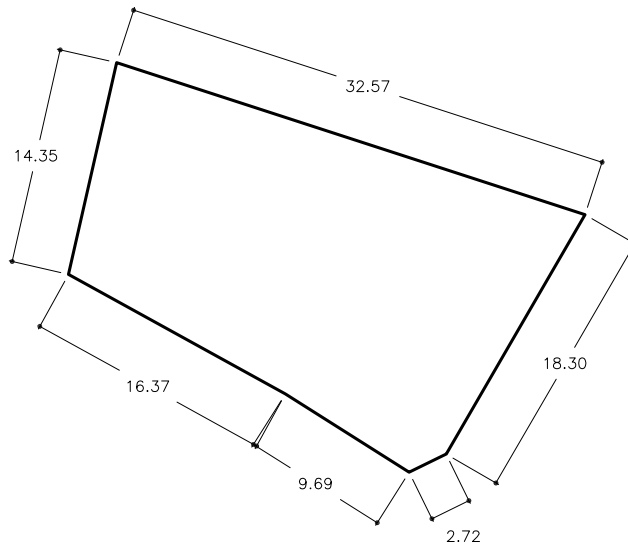

SUPERFICIE	463 m <sup>2</sup>
APROVECHAMIENTO GENERADO	296,461855 m <sup>2</sup>
USO	INDUSTRIAL
<b>LINDEROS</b>	
NORTE	Parcela privada resultante nºA01
SUR	finca 4676702VM4747N0001RA
ESTE	Viaro público
OESTE	finca 4676702VM4747N0001RA
PROPIETARIO	HARINERA BURGALESA, S.L.
CARGAS GASTOS DE URBANIZACION	2,626950355 %




escala: 1/500  
0 5 10m.

PROYECTO DE NORMALIZACION  
UNIDAD DE NORMALIZACION AANU 12  
EN COJOBAR, BURGOS



**A-06**  
parcela Nº

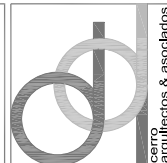

CERRO ARQUITECTOS & ASOCIADOS 2000 S.L.P.  
Arquitecto, Jesús del Cerro Alonso  
avd. del vena nº 9, entpl. Iza, 09005 BURGOS  
tef. 947047965 cerro@cerroarquitectos.com