




PARCELA N° B

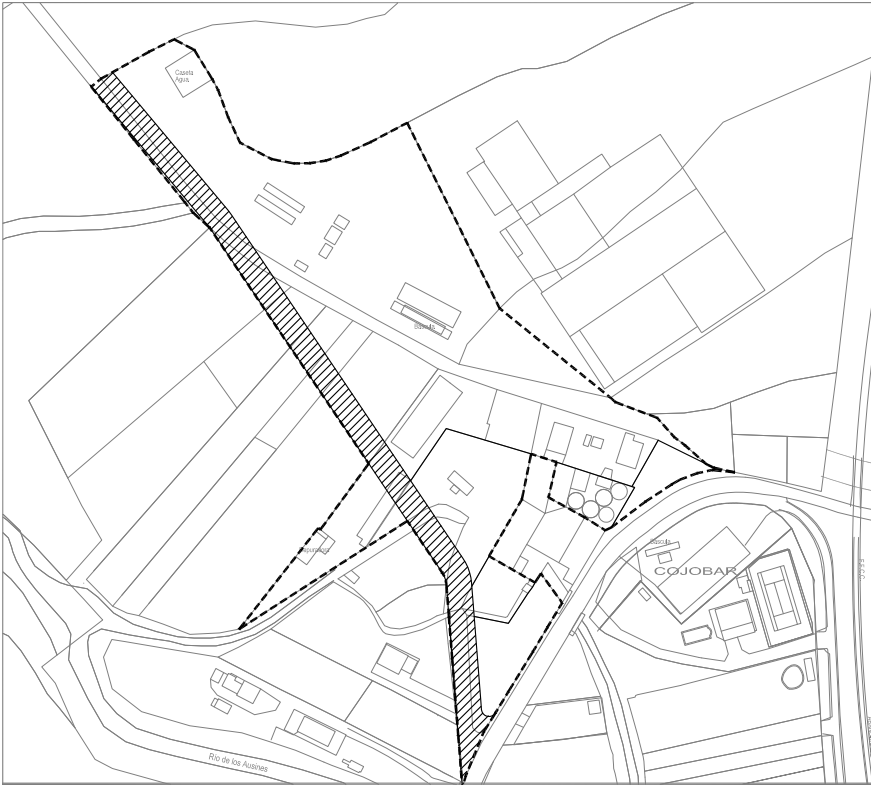


SUPERFICIE	3.280 m ²
APROVECHAMIENTO GENERADO	0000,00 m ²
USO	VIARIO Y USO PUBLICO
LINDEROS	
NORTE	Conexión con camino rural hacia SALDAÑA
SUR	Conexión con Viario público Ctra. BU-V-8013
ESTE	Parcela privada resultante n° A01, A02, A04 y A05
OESTE	Finca 09226A506003350000WF, resto fincas matriz n°3, 4, 5, 6 y 7; Parcela privada resultante n° A02, Cauce molinar, resto de fincas matriz n° 9 y 10, y finca 4675203VM4747N0001AA
PROPIETARIO	EXCMO. AYTO. MODUBAR DE LA EMPAREDADA
CARGAS GASTOS DE URBANIZACION	0 %

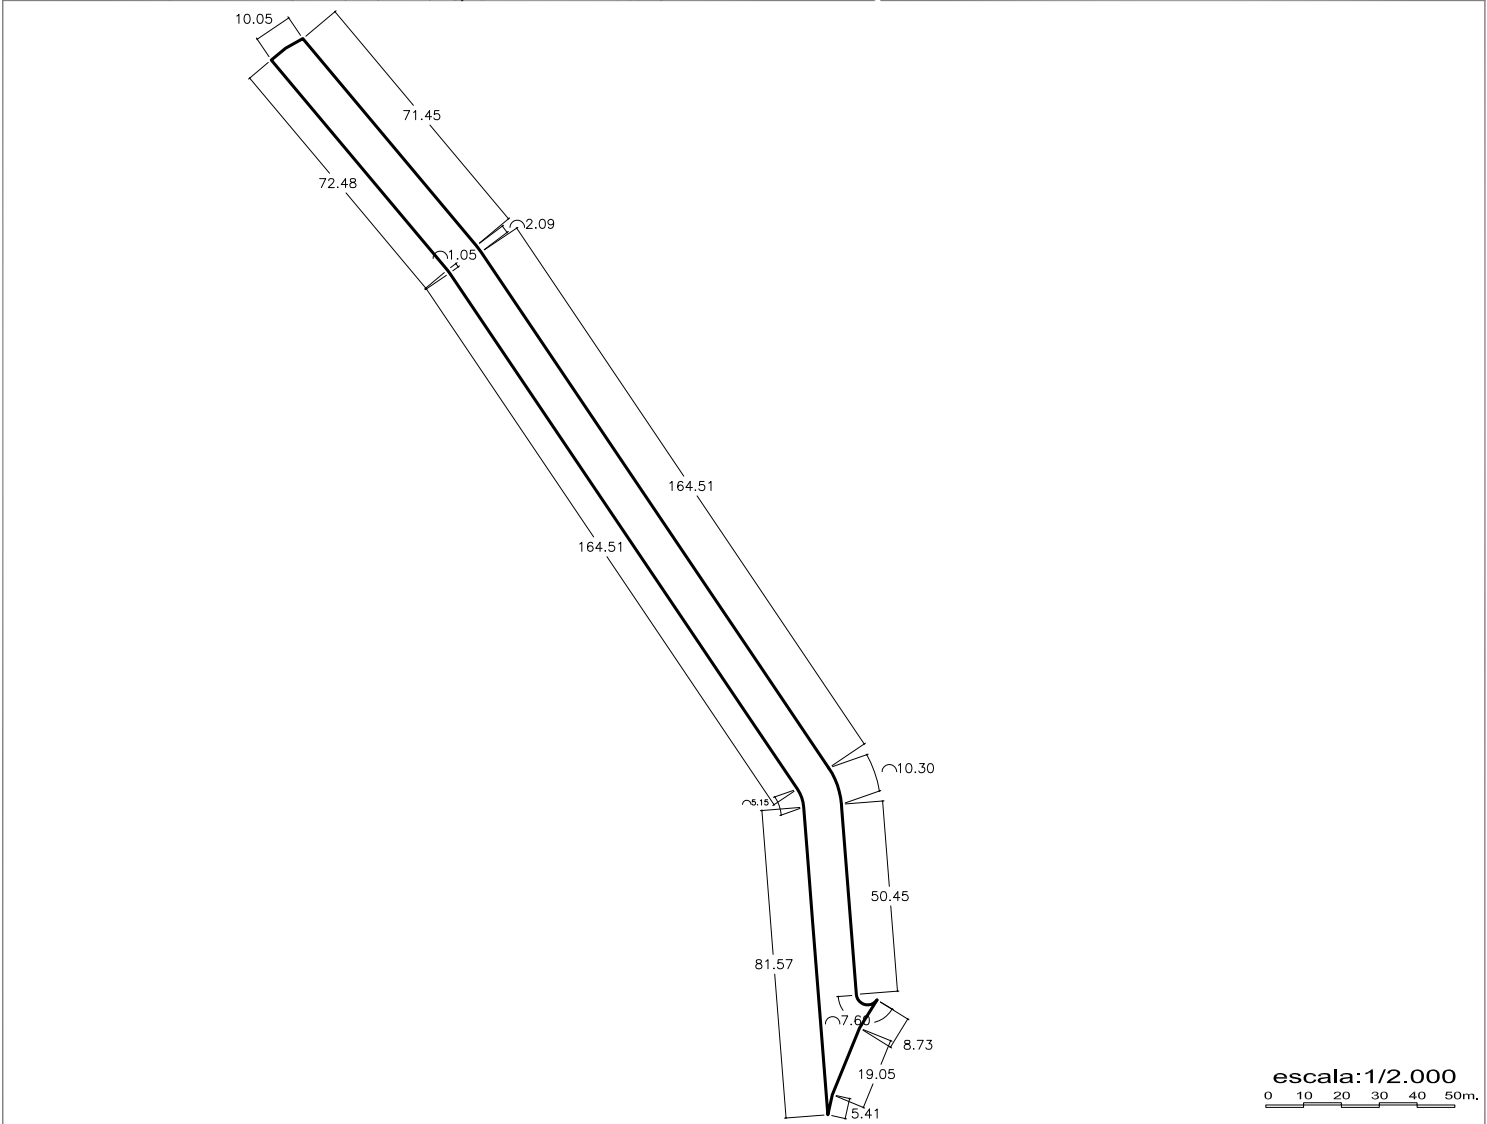

PROYECTO DE NORMALIZACION
 UNIDAD DE NORMALIZACION AANU 12
 EN COJOBAR, BURGOS

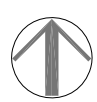

B-01
 parcela N°

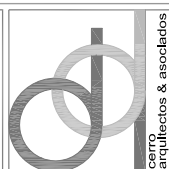

CERRO ARQUITECTOS & ASOCIADOS 2000 S.L.P.
 Arquitecto, Jesús del Cerro Alonso
 avd. del vena n° 9, entpl. lza, 09005 BURGOS
 telf. 947047965 cerro@cerroarquitectos.com