
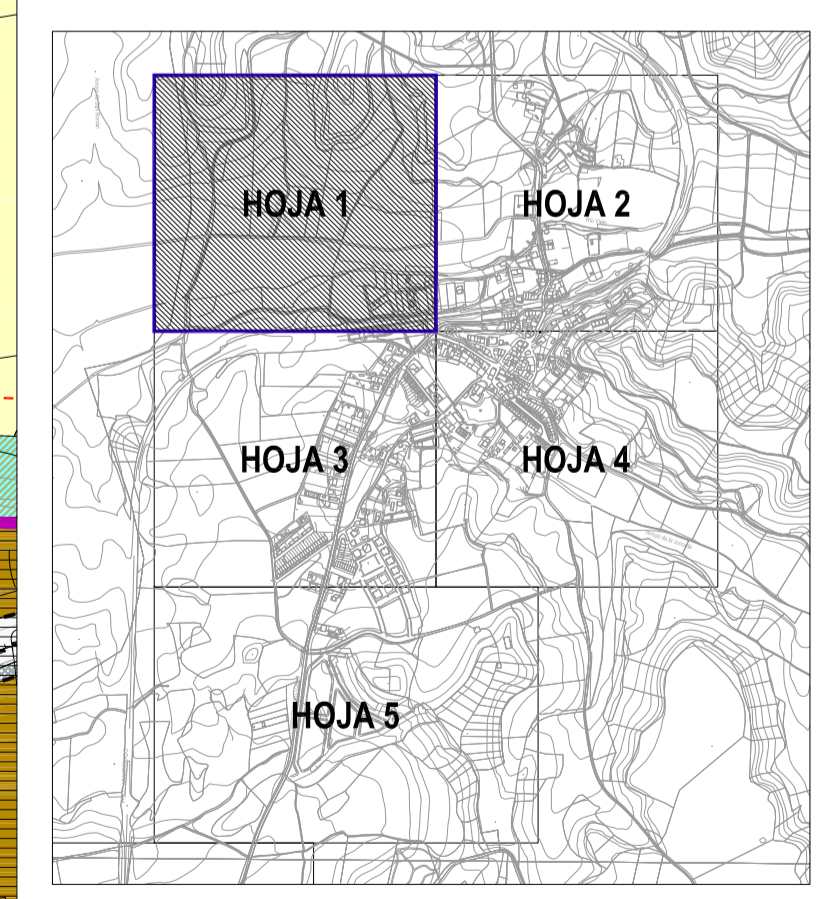


SUELO RÚSTICO		SUELO URBANIZABLE		SUELO URBANO	
[Color]	RÚSTICO DE ASENTAMIENTO IRREGULAR	[Color]	SECTOR EN SUELO URBANIZABLE RESIDENCIAL	[Color]	LÍMITE DE SUELO URBANO
[Color]	RÚSTICO COMÚN	[Color]	SECTOR EN SUELO URBANIZABLE INDUSTRIAL	[Color]	SECTOR EN SUELO URBANO NO CONSOLIDADO RESIDENCIAL
[Color]	RÚSTICO DE ENTORNO URBANO	[Color]	SECTOR EN SUELO URBANIZABLE TERCIARIO	[Color]	SECTOR EN SUELO URBANO NO CONSOLIDADO INDUSTRIAL
[Color]	RÚSTICO CON PROTECCIÓN AGROPECUARIA			[Color]	SECTOR EN SUELO URBANO NO CONSOLIDADO TERCIARIO
[Color]	RÚSTICO CON PROTECCIÓN CULTURAL				
[Color]	RÚSTICO CON PROTECCIÓN DE INFRAESTRUCTURAS				
[Color]	RÚSTICO CON PROTECCIÓN NATURAL				
[Color]	RÚSTICO CON PROTECCIÓN NATURAL Via Pecuaria				
[Color]	RÚSTICO CON PROTECCIÓN NATURAL Cañes y Ribera				

CALIFICACIÓN, ORDENANZAS DE EDIFICACIÓN		OTRAS INDICACIONES	
[Color]	R1 RESIDENCIAL UNIFAMILIAR ALINEADA A CALLE	[Line]	ALINEACIÓN EXISTENTE
[Color]	R2 RESIDENCIAL UNIFAMILIAR NO ALINEADA	[Line]	NUÉVA ALINEACIÓN
[Color]	T TERCIARIO	[Line]	CAMBIO DE ORDENANZA
[Color]	I INDUSTRIAL	[Line]	CONEXIÓN VINCULANTE EN LA ORDENACIÓN DEL SECTOR
[Color]	B BODEGAS	[Line]	RÍO SOTERRADO
[Color]	EQ EQUIPAMIENTO		
[Color]	EL ESPACIOS LIBRES		
[Color]	SU SERVICIOS URBANOS		
[Color]	FUERA DE ORDENACIÓN		
[Color]	ÁREA AJORNADA DE ACOMPAÑAMIENTO VIVIENDA		
[Color]	ÁREA ACOMPAÑAMIENTO VIVIENDA		

AFECTACIONES SECTORIALES	
[Line]	AFECTACIÓN CARRETERAS
[Line]	ZONA DE DOMINIO PÚBLICO
[Line]	ZONA DE SERVIDUMBRE
[Line]	LÍNEA LÍMITE EDIFICACIÓN
[Line]	LÍNEA LÍMITE AFECTACIÓN
[Line]	AFECTACIÓN CURSOS DE AGUA
[Line]	LÍNEA DE DOMINIO PÚBLICO HIERÁRQUICO
[Line]	LÍNEA LÍMITE ZONA DE POLICIA
[Line]	AFECTACIÓN CEMENTERIOS
[Line]	LÍNEA POLICIA MORTUORIA

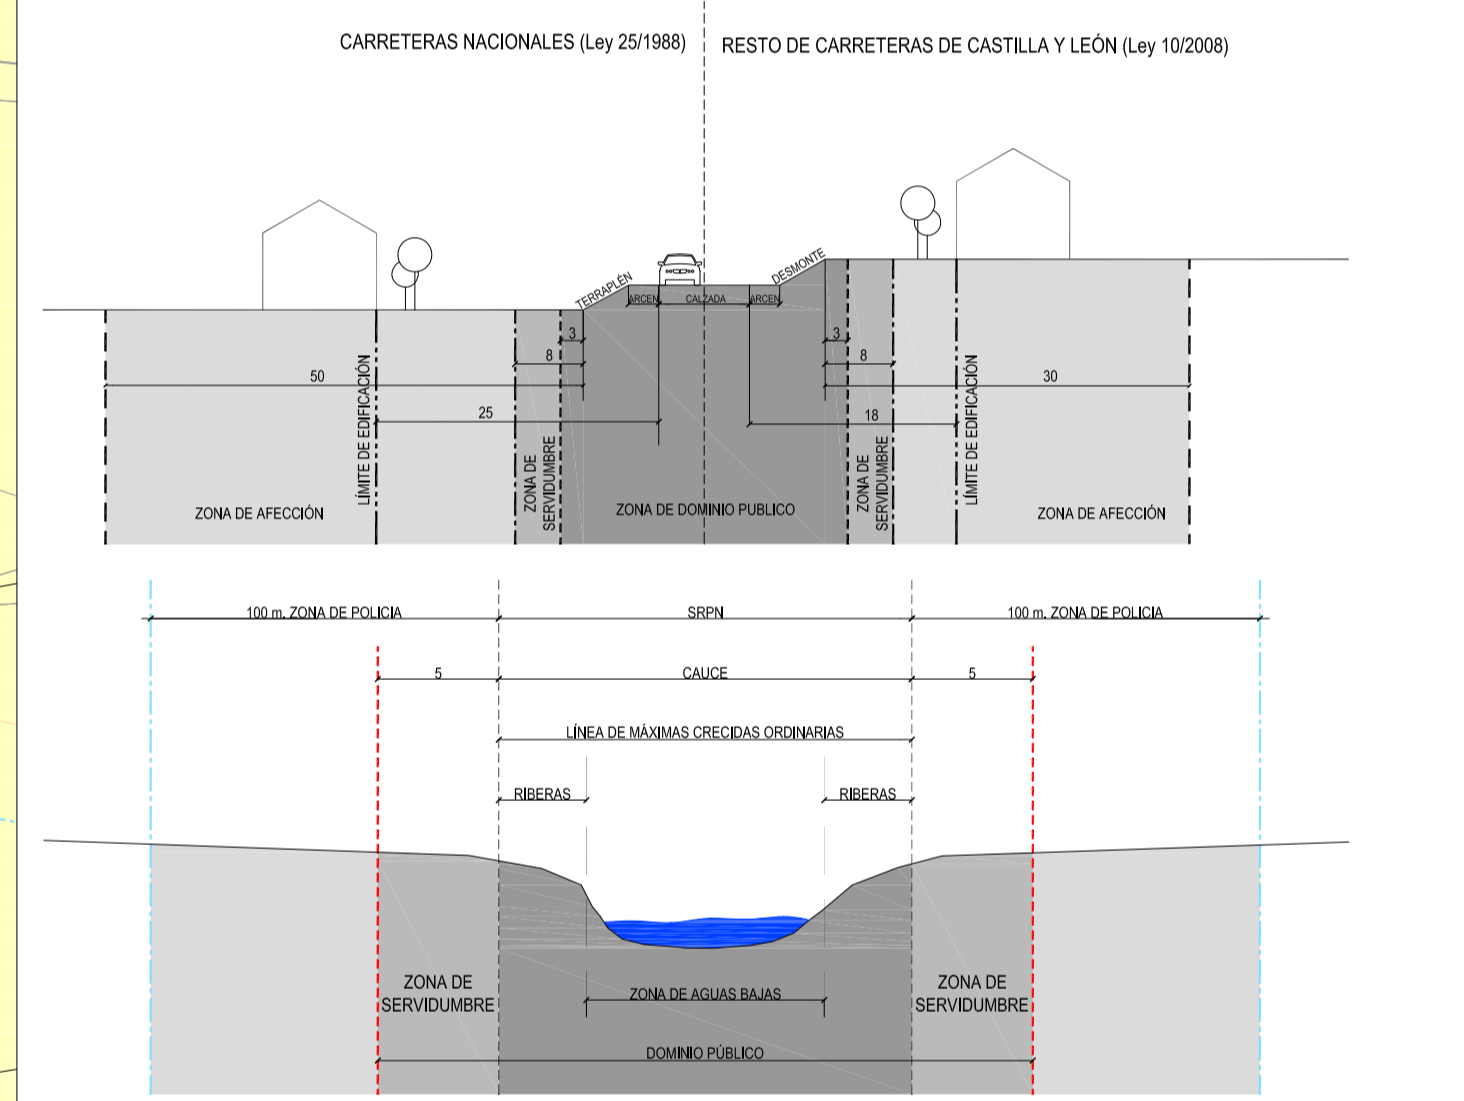

NORMAS URBANÍSTICAS MUNICIPALES
Modúbar de la Emparedada - Burgos
 Modúbar de la Emparedada

APROBACIÓN PROVISIONAL

Documentación Normativa - Planos de Ordenación

Ordenación y Gestión.

Escala: 1/1000

Octubre 2013

DN-PO

PO-2.1.a