
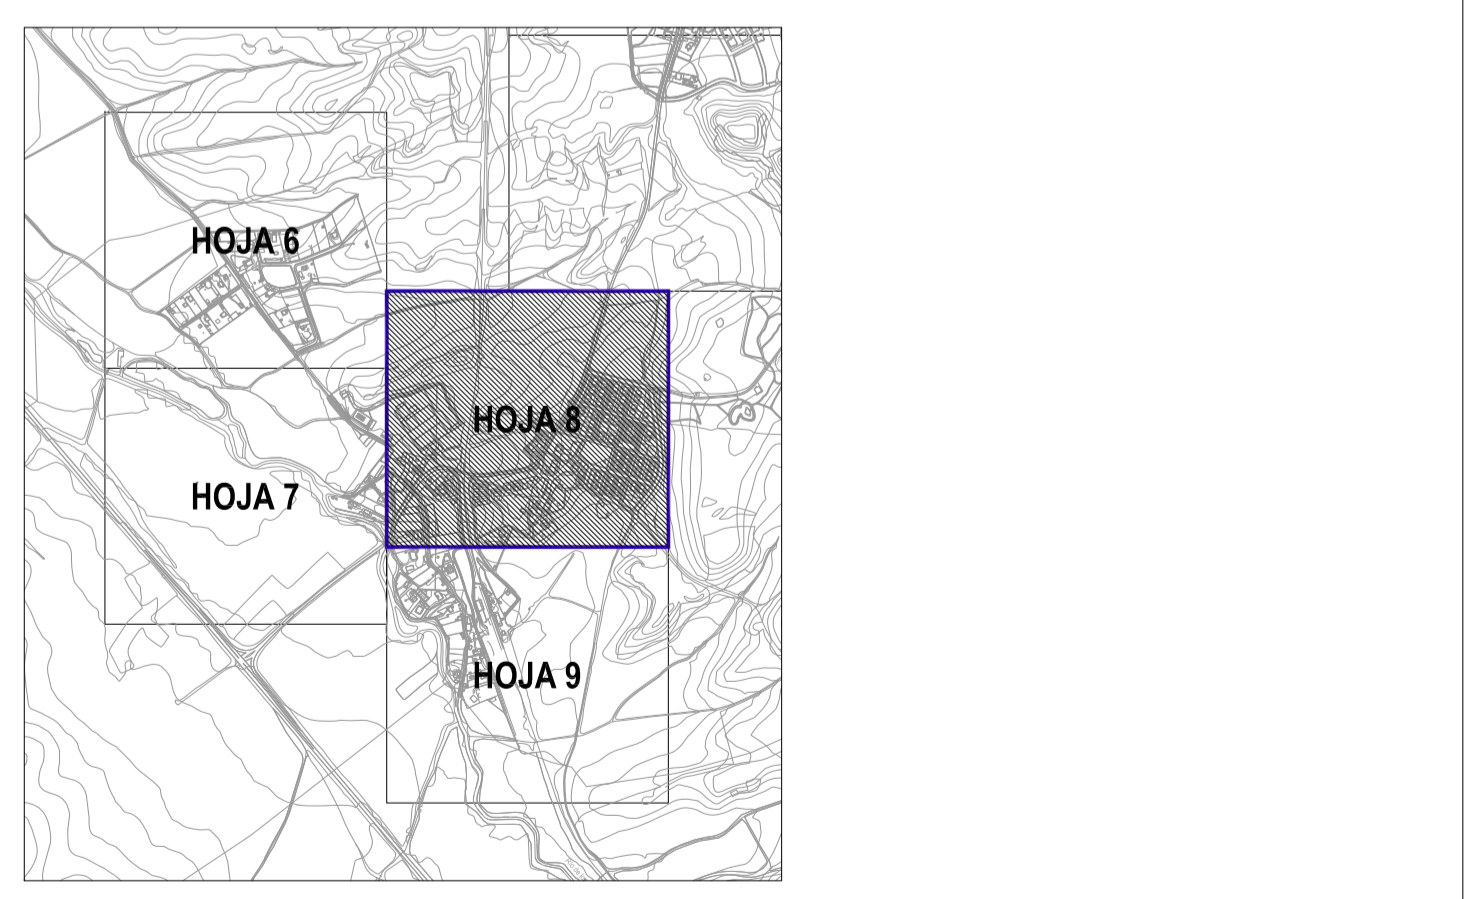


SUELO RÚSTICO		SUELO URBANIZABLE		SUELO URBANO	
[Color]	RÚSTICO DE ASENTAMIENTO IRREGULAR	[Color]	SECTOR EN SUELO URBANIZABLE RESIDENCIAL	[Color]	LÍMITE DE SUELO URBANO
[Color]	RÚSTICO COMÚN	[Color]	SECTOR EN SUELO URBANIZABLE INDUSTRIAL	[Color]	SECTOR EN SUELO URBANO NO CONSOLIDADO RESIDENCIAL
[Color]	RÚSTICO DE ENTORNO URBANO	[Color]	SECTOR EN SUELO URBANIZABLE TERCIARIO	[Color]	SECTOR EN SUELO URBANO NO CONSOLIDADO INDUSTRIAL
[Color]	RÚSTICO CON PROTECCIÓN AGROPECUARIA			[Color]	SECTOR EN SUELO URBANO NO CONSOLIDADO TERCIARIO
[Color]	RÚSTICO CON PROTECCIÓN CULTURAL				
[Color]	RÚSTICO CON PROTECCIÓN ESPECIAL				
[Color]	RÚSTICO CON PROTECCIÓN DE INFRAESTRUCTURAS				
[Color]	RÚSTICO CON PROTECCIÓN NATURAL				
[Color]	RÚSTICO CON PROTECCIÓN NATURAL - Vía Pecuaria				
[Color]	RÚSTICO CON PROTECCIÓN NATURAL - Caza y Pesca				

ÁMBITOS DE GESTIÓN		DOTACIONES URBANÍSTICAS	
[Color]	UNIDAD DE NORMALIZACIÓN	[Color]	EQ EQUIPAMIENTO
[Color]		[Color]	EL ESPACIOS LIBRES
[Color]		[Color]	SU SERVICIOS URBANOS
[Color]		[Color]	TER TERCIARIO

CALIFICACIÓN, ORDENANZAS DE EDIFICACIÓN		OTRAS INDICACIONES	
[Color]	R1 RESIDENCIAL UNIFAMILIAR ALINEADA A CALLE	[Color]	ALINEACIÓN EXISTENTE
[Color]	R2 RESIDENCIAL UNIFAMILIAR NO ALINEADA	[Color]	NUEVA ALINEACIÓN
[Color]	T TERCIARIO	[Color]	CAMBIO DE ORDENANZA
[Color]	I INDUSTRIAL	[Color]	CONDICIÓN VINCULANTE EN LA ORDENANZA DEL SECTOR
[Color]	B BODEGAS	[Color]	RÍO SOTERRADO
[Color]	EQ EQUIPAMIENTO		
[Color]	EL ESPACIOS LIBRES		
[Color]	SU SERVICIOS URBANOS		
[Color]	FUERA DE ORDENACIÓN		
[Color]	ÁREA AJARDINADA DE ACOMPAÑAMIENTO VIARIO		
[Color]	ÁREA ACOMPAÑAMIENTO VIARIO		

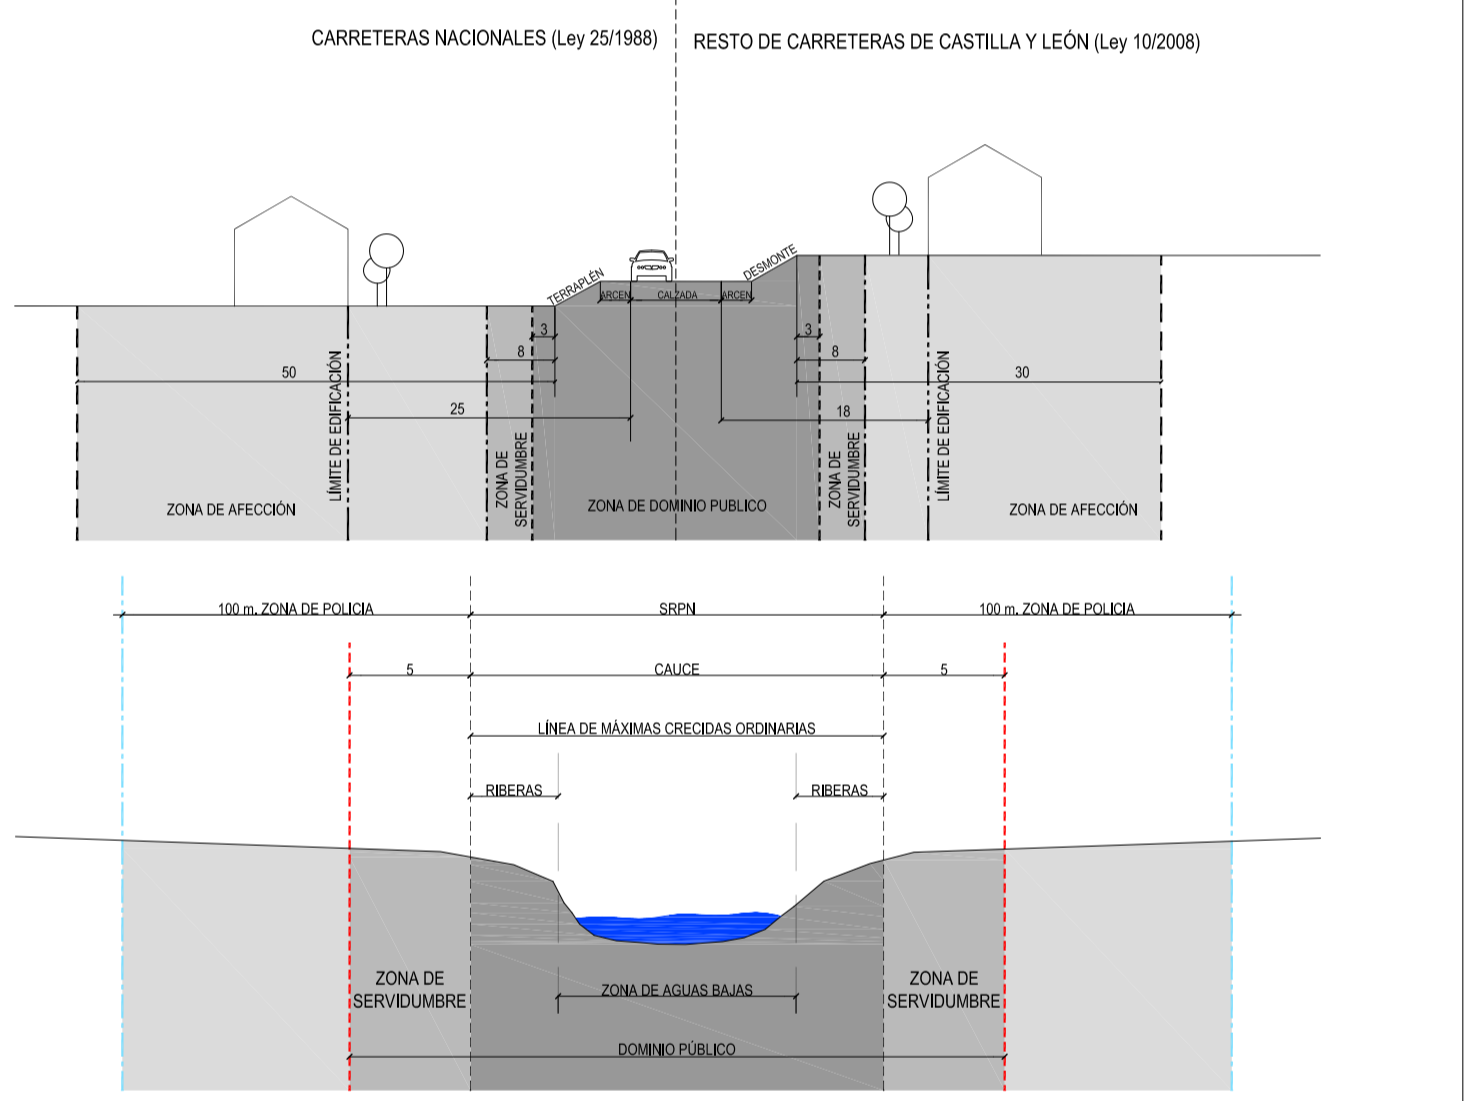

NORMAS URBANÍSTICAS MUNICIPALES
Modúbar de la Emparedada - Burgos
 Cojóbar

APROBACIÓN PROVISIONAL
 Documentación Normativa - Planos de Ordenación
Ordenación y Gestión.

Escal: 1/1000

10 0 10 20 30 40 50m

N

Octubre 2013
 DN-PO
PO-2.3.b