
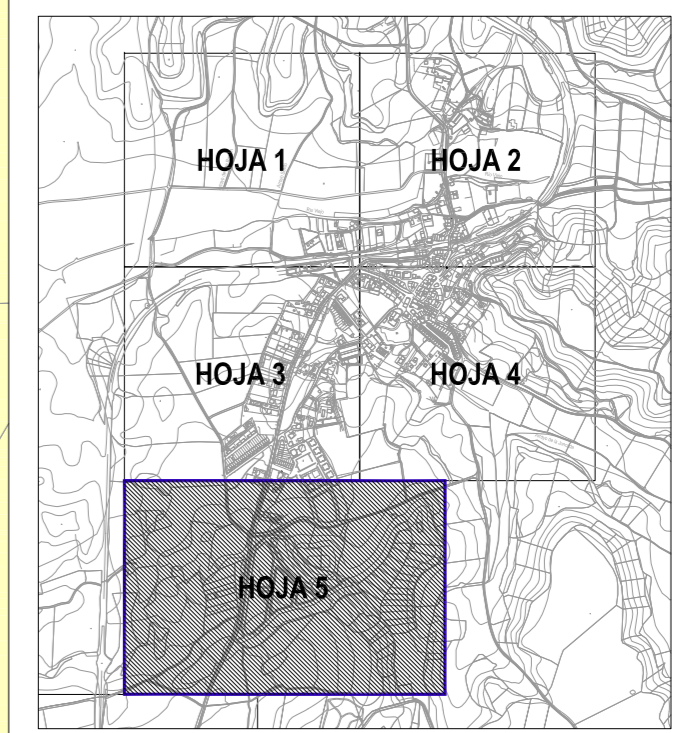


SUELO RÚSTICO	SUELO URBANIZABLE	SUELO URBANO
R1: RÚSTICO DE ASENTAMIENTO REGULAR	UR: SECTOR EN SUELO URBANIZABLE RESIDENCIAL	LU: LÍMITE DE SUELO URBANO
R2: RÚSTICO CONDOMINIO	UI: SECTOR EN SUELO URBANIZABLE INDUSTRIAL	LU-CON: SECTOR EN SUELO URBANO CONSOLIDADO RESIDENCIAL
R3: RÚSTICO DE ENTORNO URBANO	UT: SECTOR EN SUELO URBANIZABLE TERCIARIO	LU-CON-IND: SECTOR EN SUELO URBANO CONSOLIDADO INDUSTRIAL
R4: RÚSTICO CON PROTECCIÓN AGROPECUARIA		LU-CON-TER: SECTOR EN SUELO URBANO CONSOLIDADO TERCIARIO
R5: RÚSTICO CON PROTECCIÓN CULTURAL		
R6: RÚSTICO CON PROTECCIÓN DE INFRAESTRUCTURAS		
R7: RÚSTICO CON PROTECCIÓN NATURAL		
R8: RÚSTICO CON PROTECCIÓN NATURAL VIA PÚBLICA		
R9: RÚSTICO CON PROTECCIÓN NATURAL CAÑAS Y RÍOS		

CALIFICACIÓN, ORDENANZAS DE EDIFICACIÓN	OTRAS INDICACIONES
R1: RESIDENCIAL UNIFAMILIAR ALINEADA A CALLE	AL: ALINEACIÓN EXISTENTE
R2: RESIDENCIAL UNIFAMILIAR NO ALINEADA	NA: NUEVA ALINEACIÓN
T: TERCIARIO	CO: CAMBIO DE ORDENANZA
I: INDUSTRIAL	CO-PRO: CON UNA PROCEDE DE LA ORDENANZA DEL SECTOR
B: BODEGAS	RS: RÍO SOTERRADO
EQ: EQUIPAMIENTO	
EL: ESPACIOS LIBRES	
SU: SERVICIOS URBANOS	
PU: PLANTA DE ORDENANZA	
AA: AREA ALBERGADA DE ACOMPAÑAMIENTO URBANO	
AAU: AREA ACOMPAÑAMIENTO URBANO	

AFECCIONES SECTORIALES
<b>AFECCIÓN CARRETERAS</b>
--- ZONA DE DOMINIO PÚBLICO
--- ZONA DE SERVIDUMBRE
--- LÍNEA LÍMITE EDIFICACIÓN
--- LÍNEA LÍMITE AFECCIÓN
<b>AFECCIÓN CURSOS DE AGUA</b>
--- LÍNEA DE DOMINIO PÚBLICO HERALDO
--- LÍNEA LÍMITE ZONA DE POLICIA
<b>AFECCIÓN CEMENTERIOS</b>
--- LÍNEA POLICIA MORTUORIO

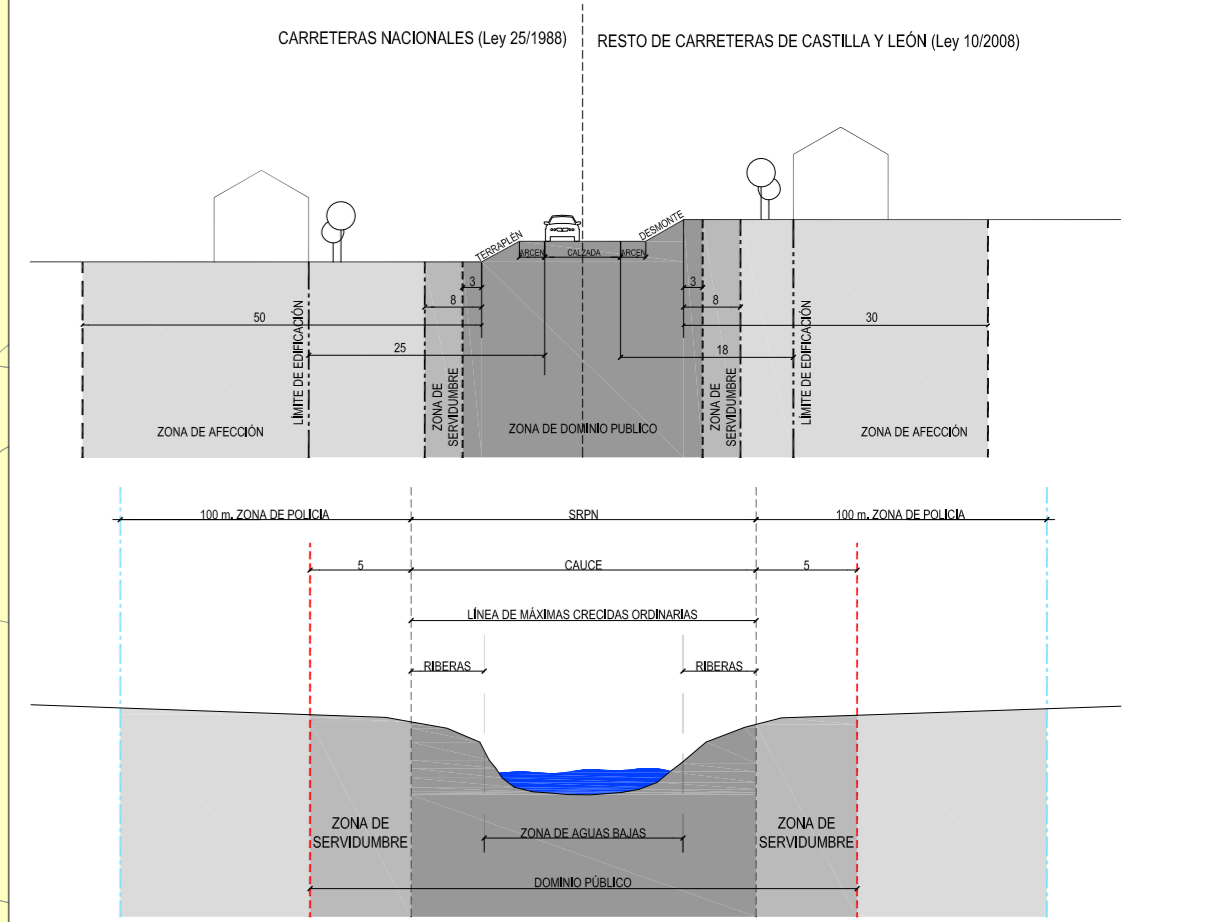

**NORMAS URBANÍSTICAS MUNICIPALES**  
**Modúbar de la Emparedada - Burgos**  
 Modúbar de la Emparedada

APROBACIÓN PROVISIONAL  
 Documentación Normativa - Planos de Ordenación

**Ordenación y Gestión.**

Escala: 1/1000

Octubre 2013  
 DN-PO  
**PO-2.5.a**