

DI-PI: PLANOS DE INFORMACIÓN


NORMAS URBANÍSTICAS MUNICIPALES
MODÚBAR DE LA EMPAREDADA - Burgos

APROBACIÓN PROVISIONAL

Julio 2012

Diputación Provincial de Burgos

bsaproyecta

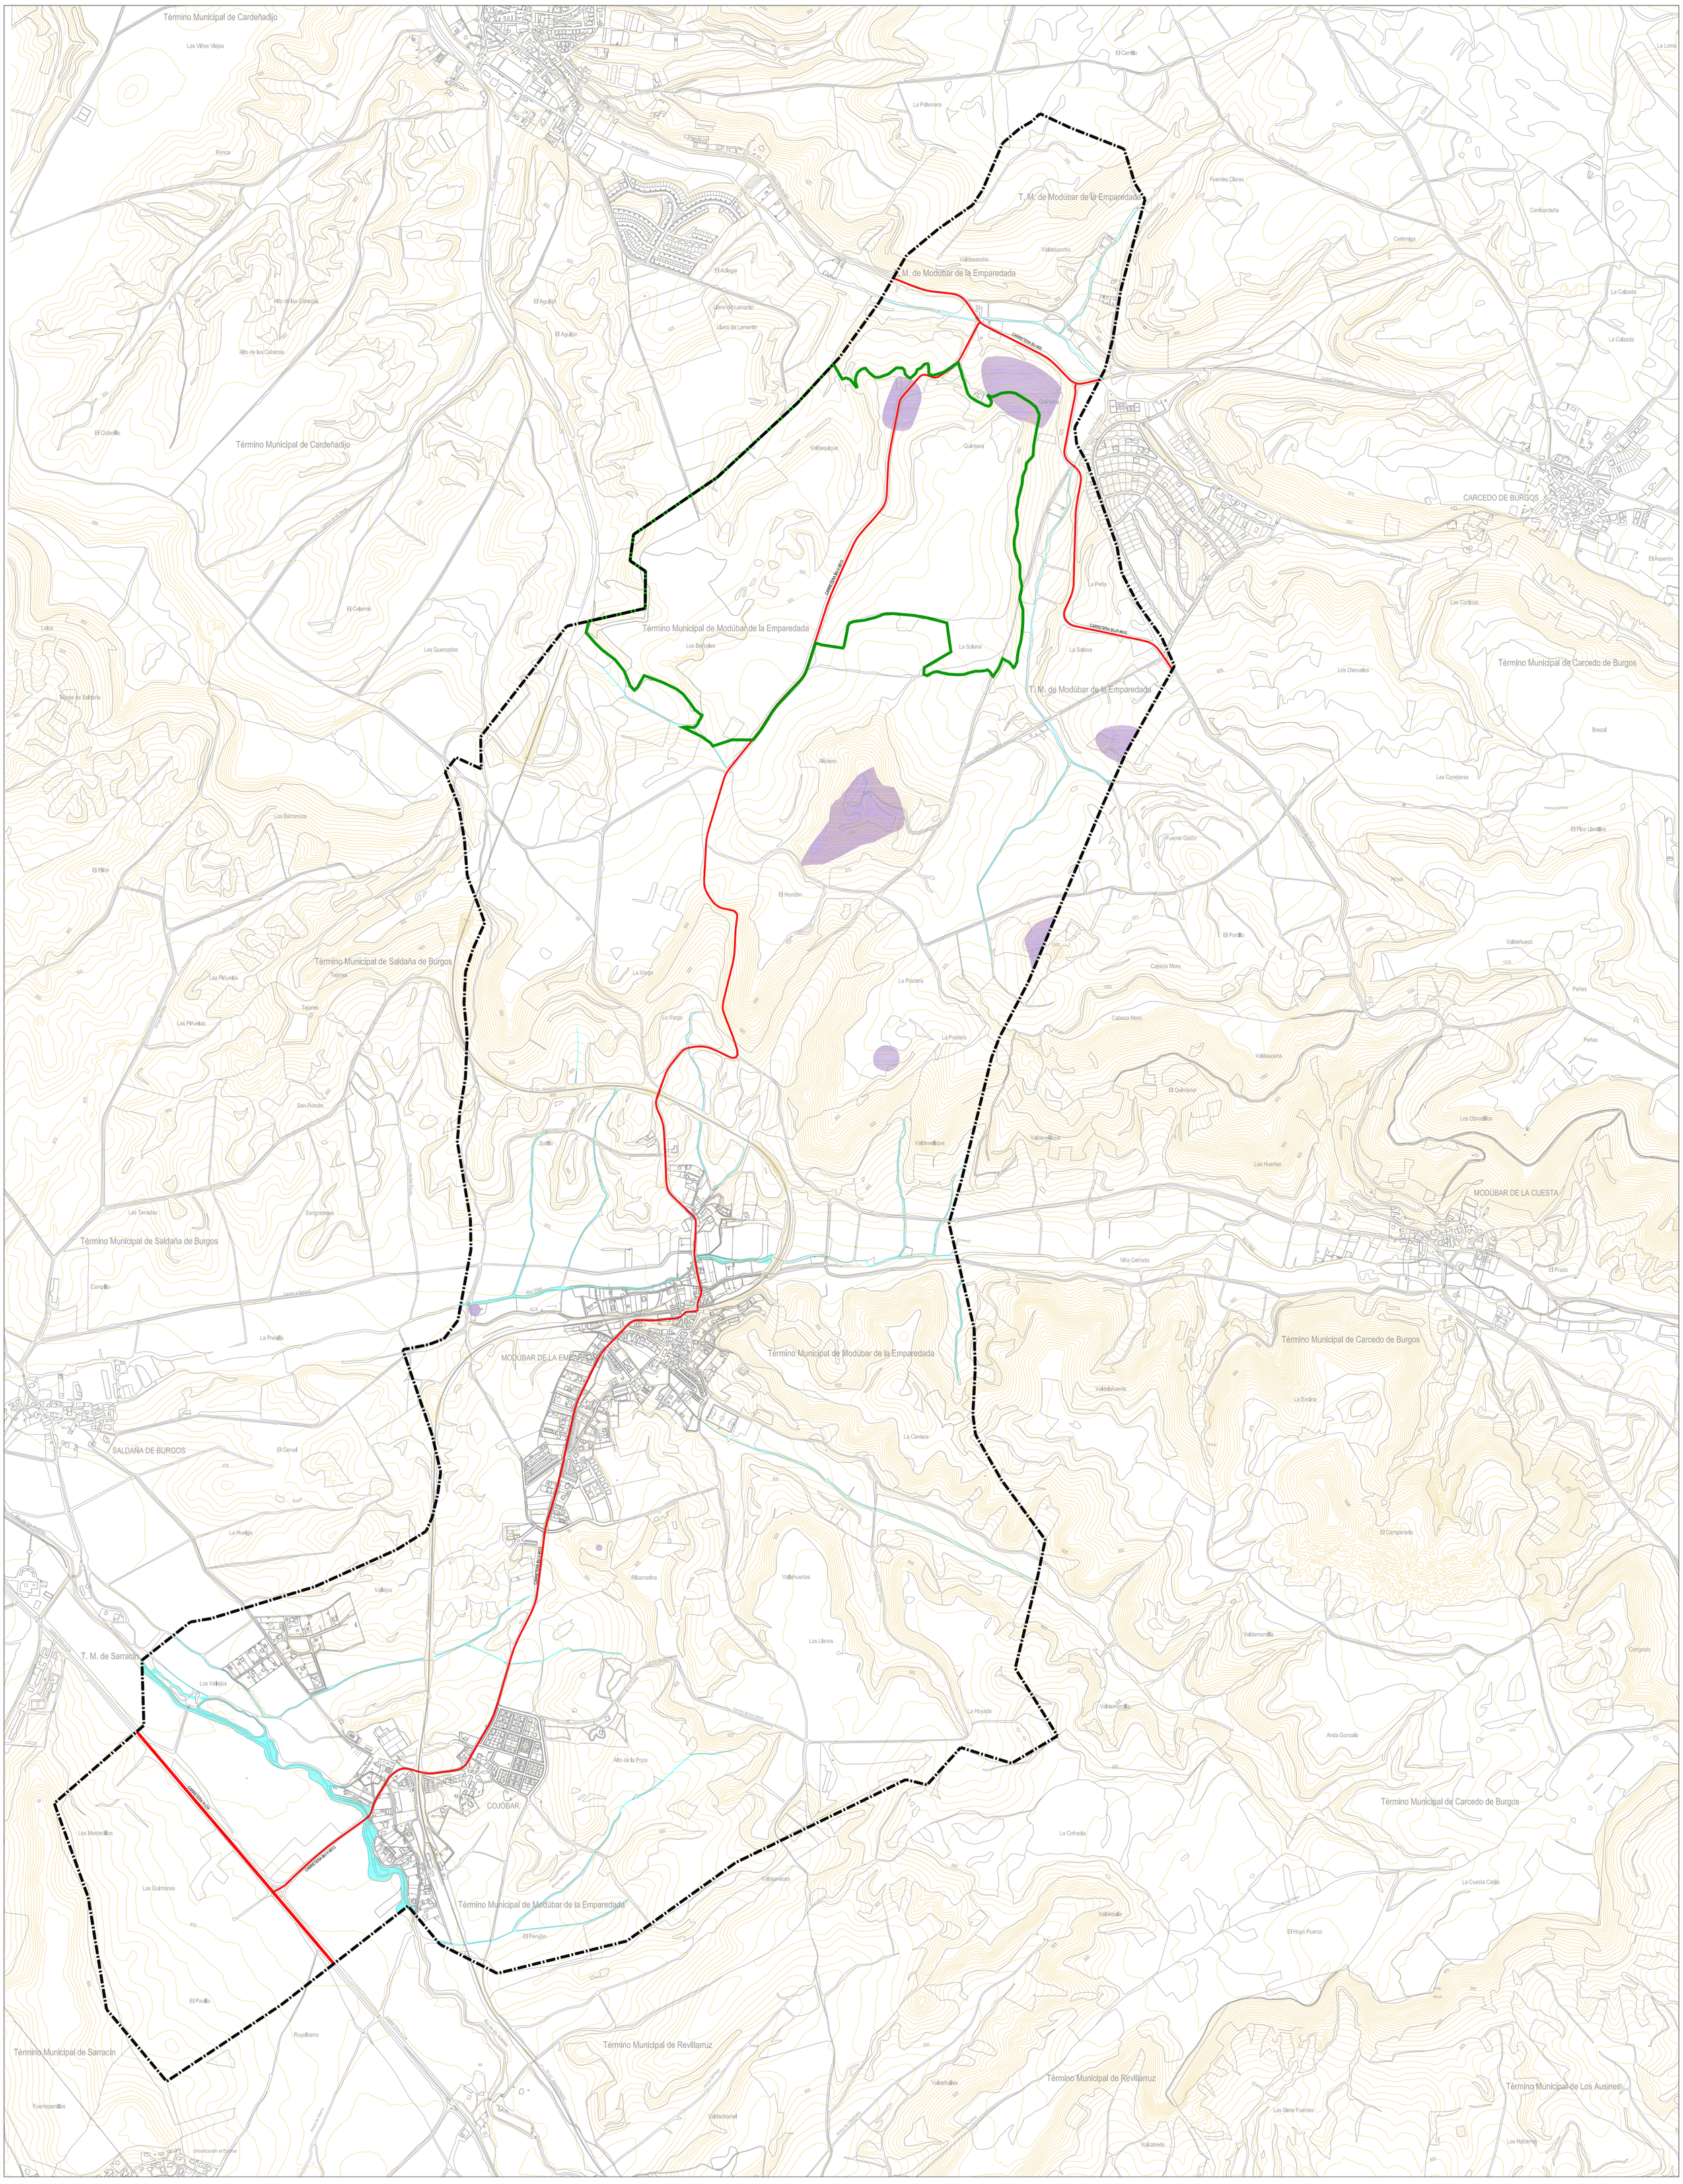

LÍMITE TÉRMINO MUNICIPAL

LÍMITE DEL TÉRMINO MUNICIPAL


PROTECCIÓN MEDIOAMBIENTAL

MONTE DE UTILIDAD PÚBLICA

BIEN ARQUEOLÓGICO

INFRAESTRUCTURAS

RED VIARIA

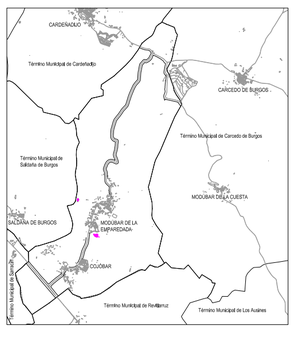

NORMAS URBANÍSTICAS MUNICIPALES
Modúbar de la Emparedada - Burgos

APROBACIÓN PROVISIONAL — Julio 2012

Documentación Informativa - Planos de Información — DI-PI

Estructura Territorial.

PI-1

Escala: 1/10000

100 0 100 200 300 400 500m.

N

Diputación Provincial de Burgos

bse Ingenieros

USOS DE SUELO

- EDIFICIO
- EDIFICIO SINGULAR
- EDIFICIO PÚBLICO
- ZONAS AJARDINADAS Y ARBOLADAS

NORMAS URBANÍSTICAS MUNICIPALES
Modúbar de la Emparedada - Burgos

Modúbar de la Emparedada

APROBACIÓN PROVISIONAL

Julio 2012

Documentación Informativa - Planos de Información

DI-PI

Usos del Suelo.

PI-2.a


Escala: 1/2000

20 0 20 40 60 80 100m.

N

Diputación Provincial de Burgos

bsa Ingeniería

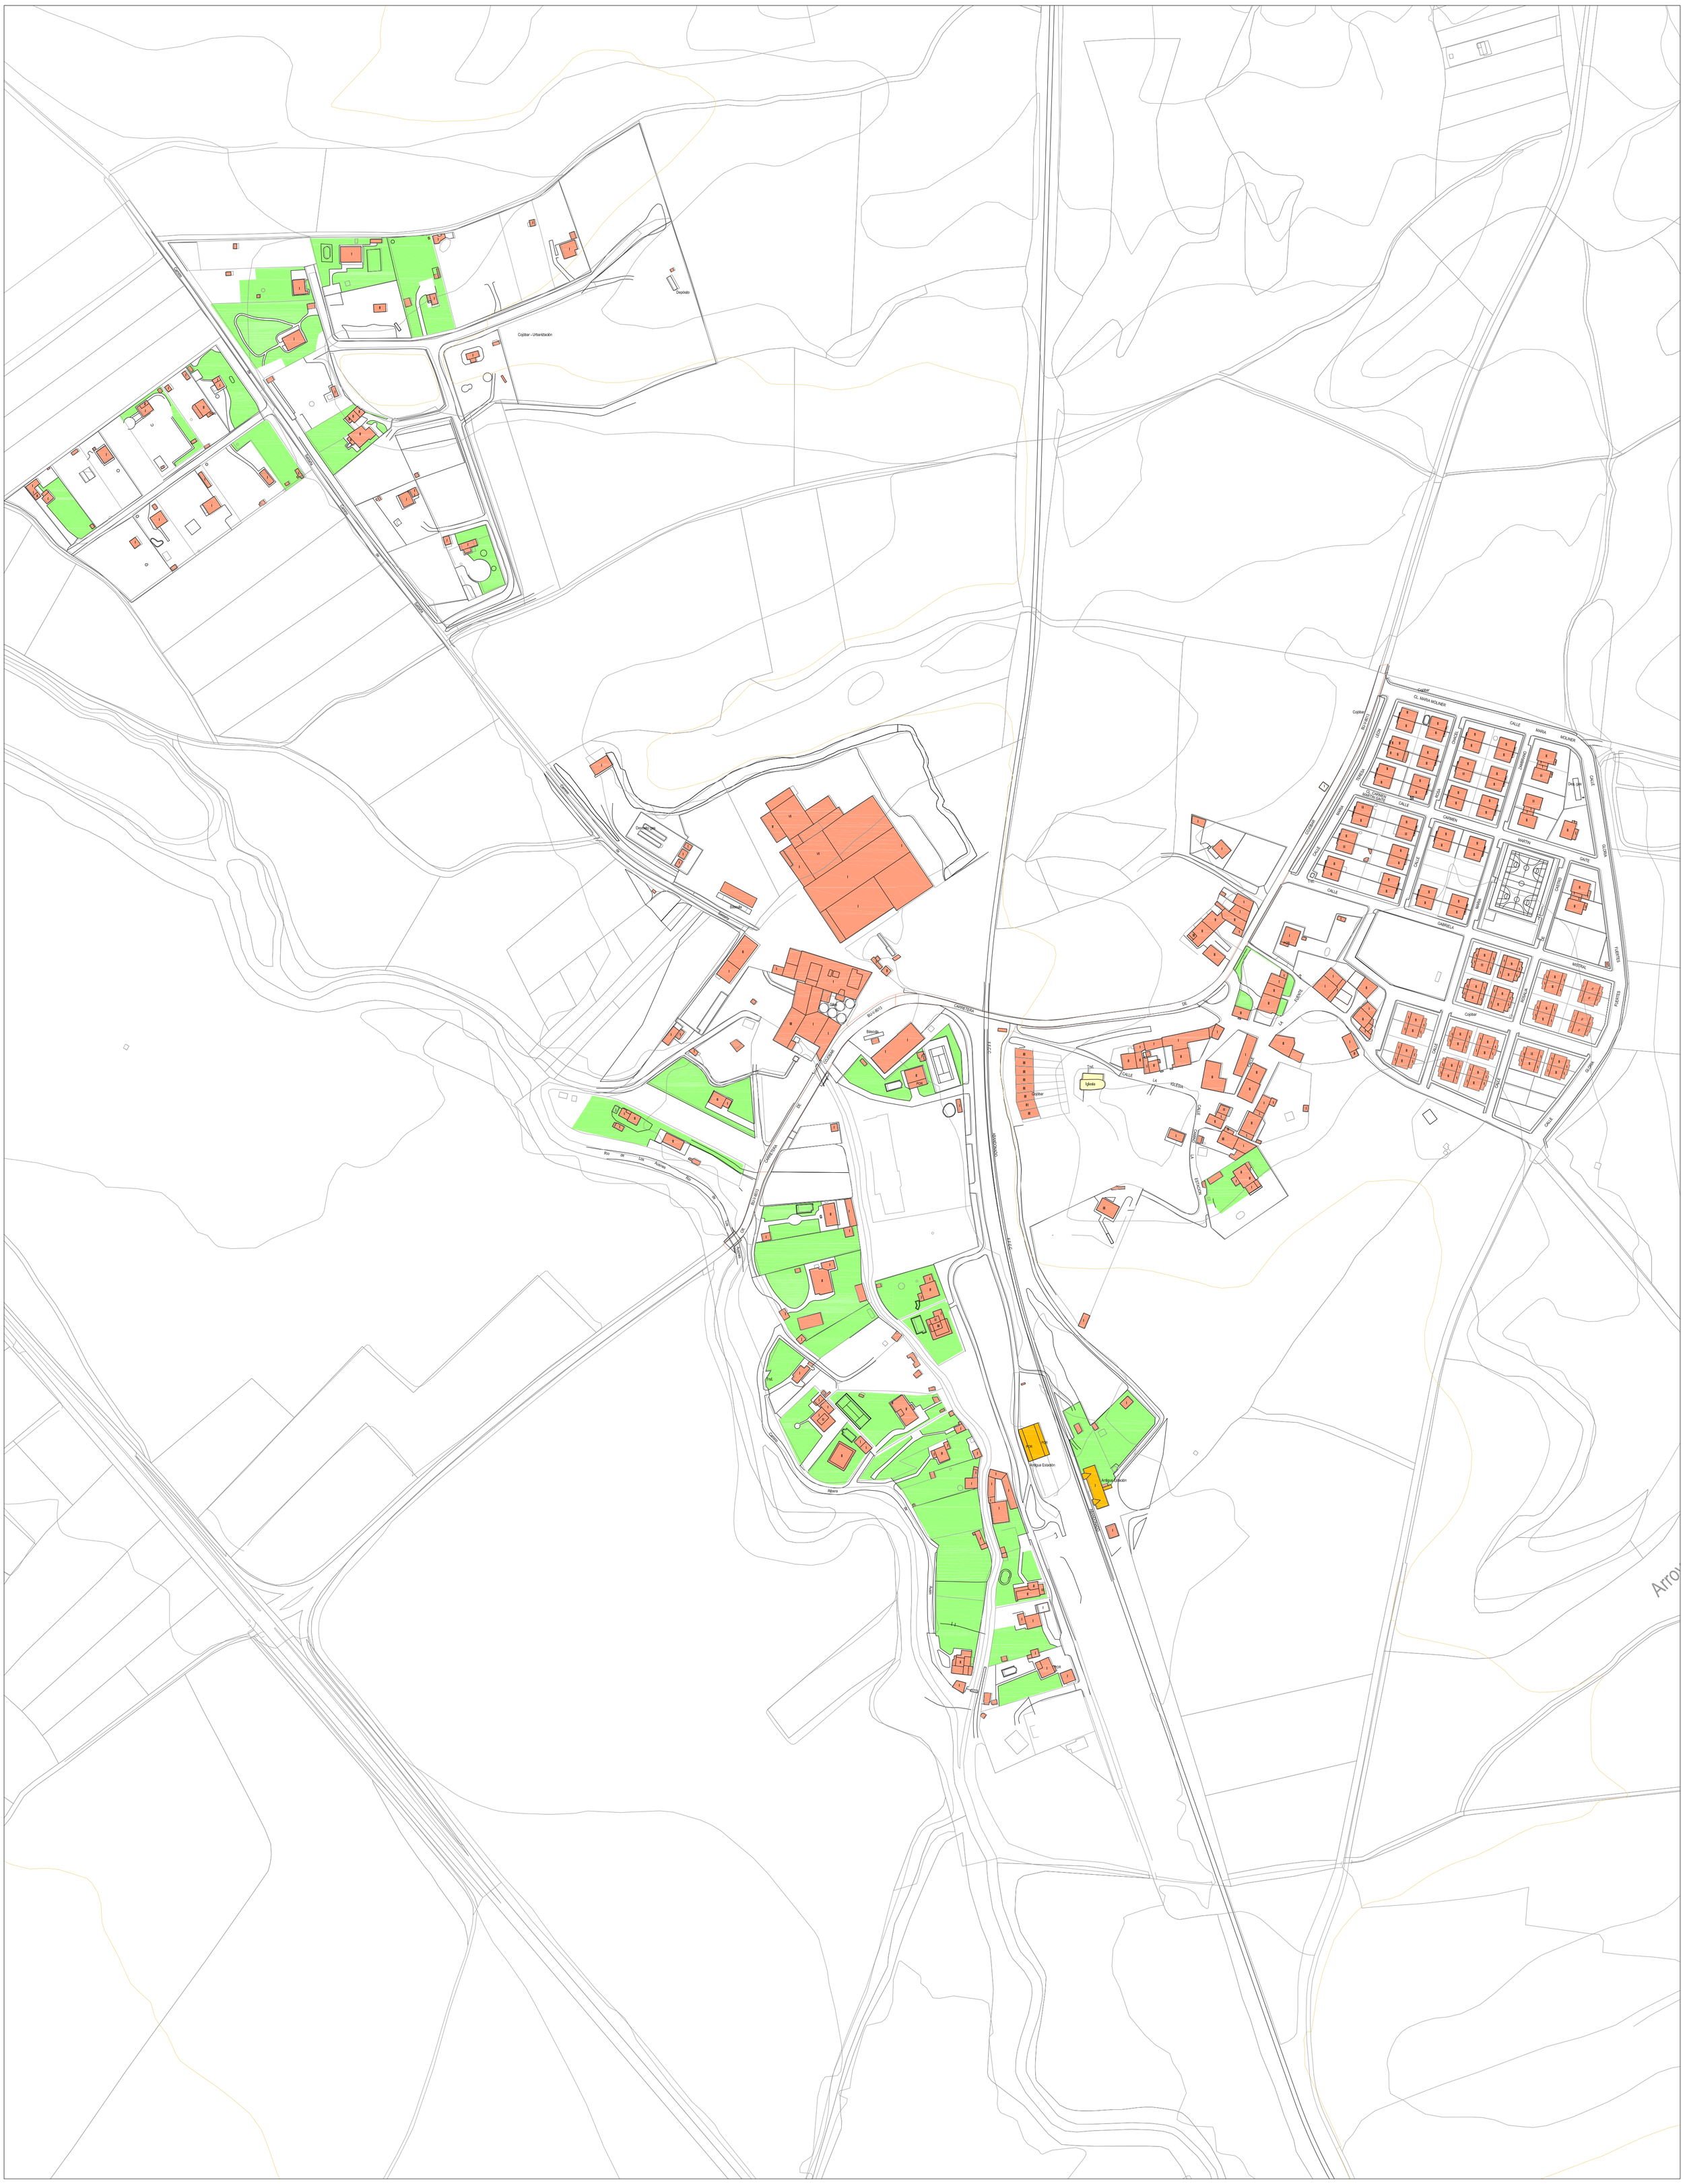

USOS DE SUELO

- EDIFICIO
- EDIFICIO SINGULAR
- EDIFICIO PÚBLICO
- ZONAS AJARDINADAS Y ARBOLADAS

NORMAS URBANÍSTICAS MUNICIPALES
Modúbar de la Emparedada - Burgos
Cojóbar

APROBACIÓN PROVISIONAL — Julio 2012

Documentación Informativa - Planos de Información

DI-PI


Usos del Suelo.

PI-2.b

Escala: 1/2000

20 0 20 40 60 80 100m.

N

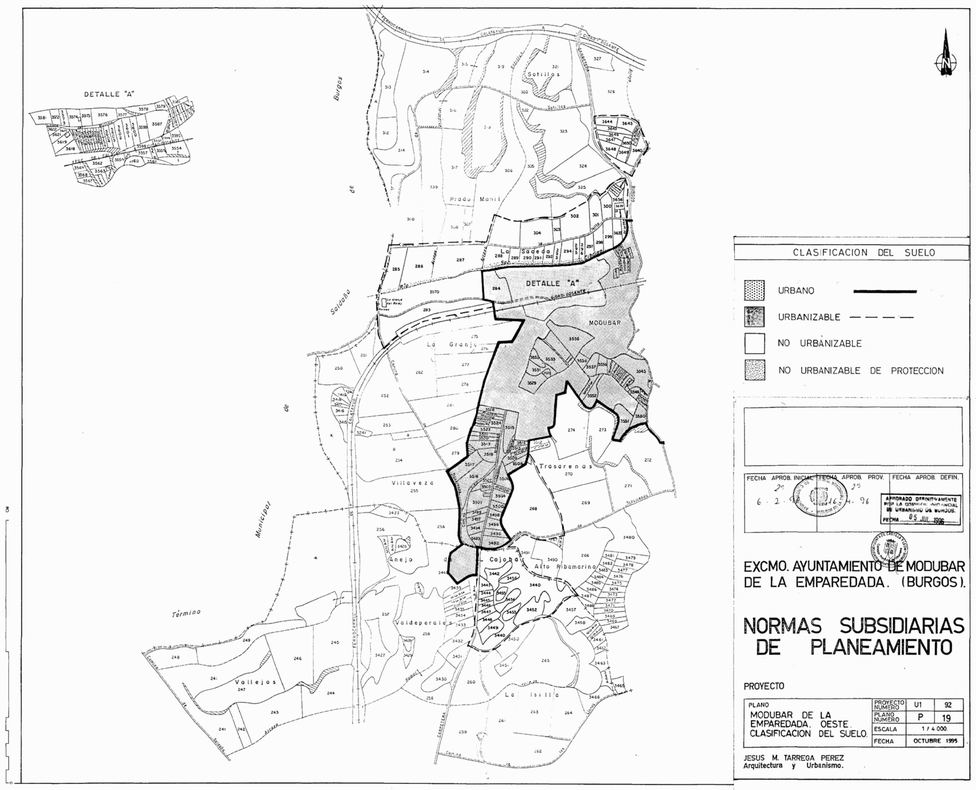

CLASIFICACION DEL SUELO

- URBANO
- URBANIZABLE
- NO URBANIZABLE
- NO URBANIZABLE DE PROTECCION

FECHA APROB. INICIAL: 2º 6-2-96 | FECHA APROB. PROV.: 2º 16-7-96 | FECHA APROB. DEFIN.: APROBADO DEFINITIVAMENTE POR LA COMISION PROVINCIAL DE URBANISMO DE BURGOS. FECHA 05 JUL 1996


EXCMO. AYUNTAMIENTO DE MODUBAR DE LA EMPAREDADA. (BURGOS).

NORMAS SUBSIDIARIAS DE PLANEAMIENTO

PROYECTO

PLANO	PROYECTO NUMERO	U1	92
MODUBAR DE LA EMPAREDADA. OESTE. CLASIFICACION DEL SUELO.	PLANO NUMERO	P	19
	ESCALA	1 / 4.000	
	FECHA	OCTUBRE 1995	

JESUS M. TARREGA PEREZ
Arquitectura y Urbanismo.

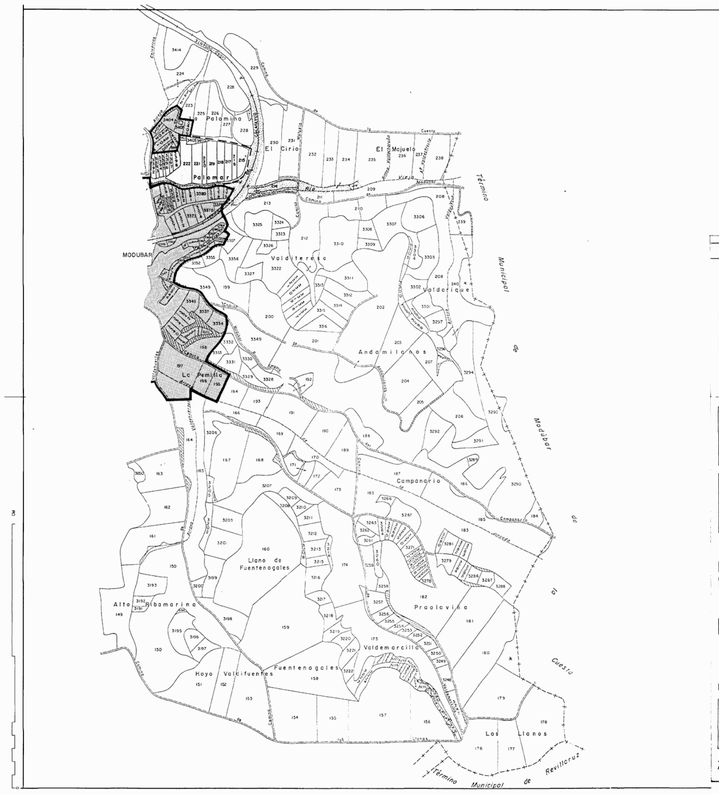

CLASIFICACION DEL SUELO

- URBANO
- URBANIZABLE
- NO URBANIZABLE
- NO URBANIZABLE DE PROTECCION

FECHA APROB. INICIAL: 2º 6-2-96 | FECHA APROB. PROV.: 2º 16-7-96 | FECHA APROB. DEFIN.: APROBADO DEFINITIVAMENTE POR LA COMISION PROVINCIAL DE URBANISMO DE BURGOS. FECHA 05 JUL 1996


EXCMO. AYUNTAMIENTO DE MODUBAR DE LA EMPAREDADA. (BURGOS).

NORMAS SUBSIDIARIAS DE PLANEAMIENTO

PROYECTO

PLANO	PROYECTO NUMERO	U1	92
MODUBAR DE LA EMPAREDADA. ESTE. CLASIFICACION DEL SUELO	PLANO NUMERO	P	18
	ESCALA	1 / 4.000	
	FECHA	OCTUBRE 1995	

JESUS M. TARREGA PEREZ
Arquitectura y Urbanismo.

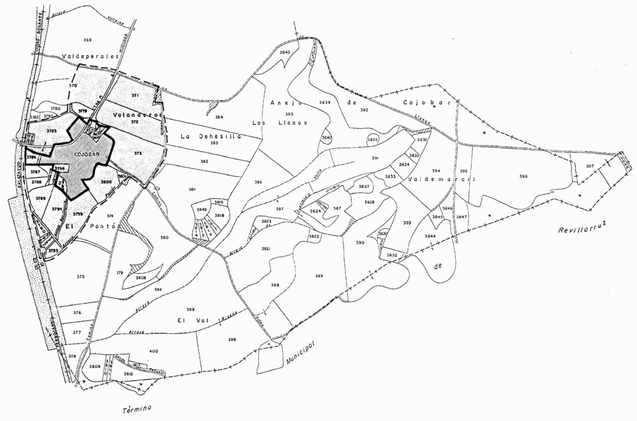

CLASIFICACION DEL SUELO

- URBANO
- URBANIZABLE
- NO URBANIZABLE
- NO URBANIZABLE DE PROTECCION

FECHA APROB. INICIAL: 2º 6-2-96 | FECHA APROB. PROV.: 2º 16-7-96 | FECHA APROB. DEFIN.: APROBADO DEFINITIVAMENTE POR LA COMISION PROVINCIAL DE URBANISMO DE BURGOS. FECHA 05 JUL 1996


EXCMO. AYUNTAMIENTO DE MODUBAR DE LA EMPAREDADA. (BURGOS).

NORMAS SUBSIDIARIAS DE PLANEAMIENTO

PROYECTO

PLANO	PROYECTO NUMERO	U1	92
COJOBAR ESTE. CLASIFICACION DEL SUELO	PLANO NUMERO	P	20
	ESCALA	1 / 4.000	
	FECHA	OCTUBRE 1995	

JESUS M. TARREGA PEREZ
Arquitectura y Urbanismo.

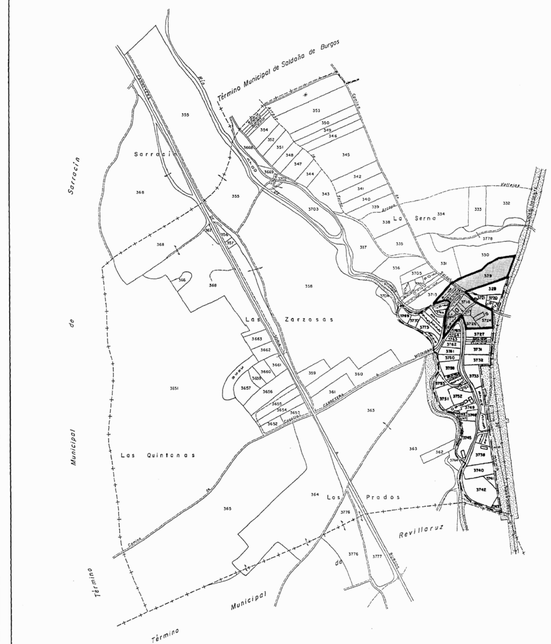

CLASIFICACION DEL SUELO

- URBANO
- URBANIZABLE
- NO URBANIZABLE
- NO URBANIZABLE DE PROTECCION

FECHA APROB. INICIAL: 2º 6-2-96 | FECHA APROB. PROV.: 2º 16-4-96 | FECHA APROB. DEFIN.: APROBADO DEFINITIVAMENTE POR LA COMISION PROVINCIAL DE URBANISMO DE BURGOS. FECHA 05 JUL 1996

EXCMO. AYUNTAMIENTO DE MODUBAR DE LA EMPAREDADA. (BURGOS).

NORMAS SUBSIDIARIAS DE PLANEAMIENTO

PROYECTO

PLANO	PROYECTO NUMERO	U1	92
COJOBAR OESTE. CLASIFICACION DEL SUELO	PLANO NUMERO	P	21
	ESCALA	1 / 4.000	
	FECHA	OCTUBRE 1995	

JESUS M. TARREGA PEREZ
Arquitectura y Urbanismo.

NORMAS URBANÍSTICAS MUNICIPALES
Modúbar de la Emparedada - Burgos

APROBACIÓN PROVISIONAL — Julio 2012

Documentación Informativa - Planos de Información — DI-PI

Planeamiento Anteriormente Vigente. — **PI-3**

Escala: S/E

ABASTECIMIENTO

- Ø RED DE DISTRIBUCIÓN
- POZO DE REGISTRO
- DEPOSITO
- FUENTE
- CONTADOR
- BOCA DE RIEGO

NORMAS URBANÍSTICAS MUNICIPALES
Modúbar de la Emparedada - Burgos
Modúbar de la Emparedada

APROBACIÓN PROVISIONAL — Julio 2012

Documentación Informativa - Planos de Información

DI-PI

Servicios Urbanos. Red de Abastecimiento.

PI-4.1.a

Escala: 1/2000

20 0 20 40 60 80 100m.

N

Diputación Provincial de Burgos

bsa ingeniería

ABASTECIMIENTO

- Ø — RED DE DISTRIBUCIÓN
- POZO DE REGISTRO
- DEPOSITO
- FUENTE
- CONTADOR
- BOCA DE RIEGO

NORMAS URBANÍSTICAS MUNICIPALES
Modúbar de la Emparedada - Burgos
Cojóbar

APROBACIÓN PROVISIONAL

Julio 2012

Documentación Informativa - Planos de Información

Servicios Urbanos.
Red de Abastecimiento.

DI-PI

PI-4.1.b


Escala: 1/2000

20 0 20 40 60 80 100m.

N

Diputación Provincial de Burgos

bsa Geoproyectos

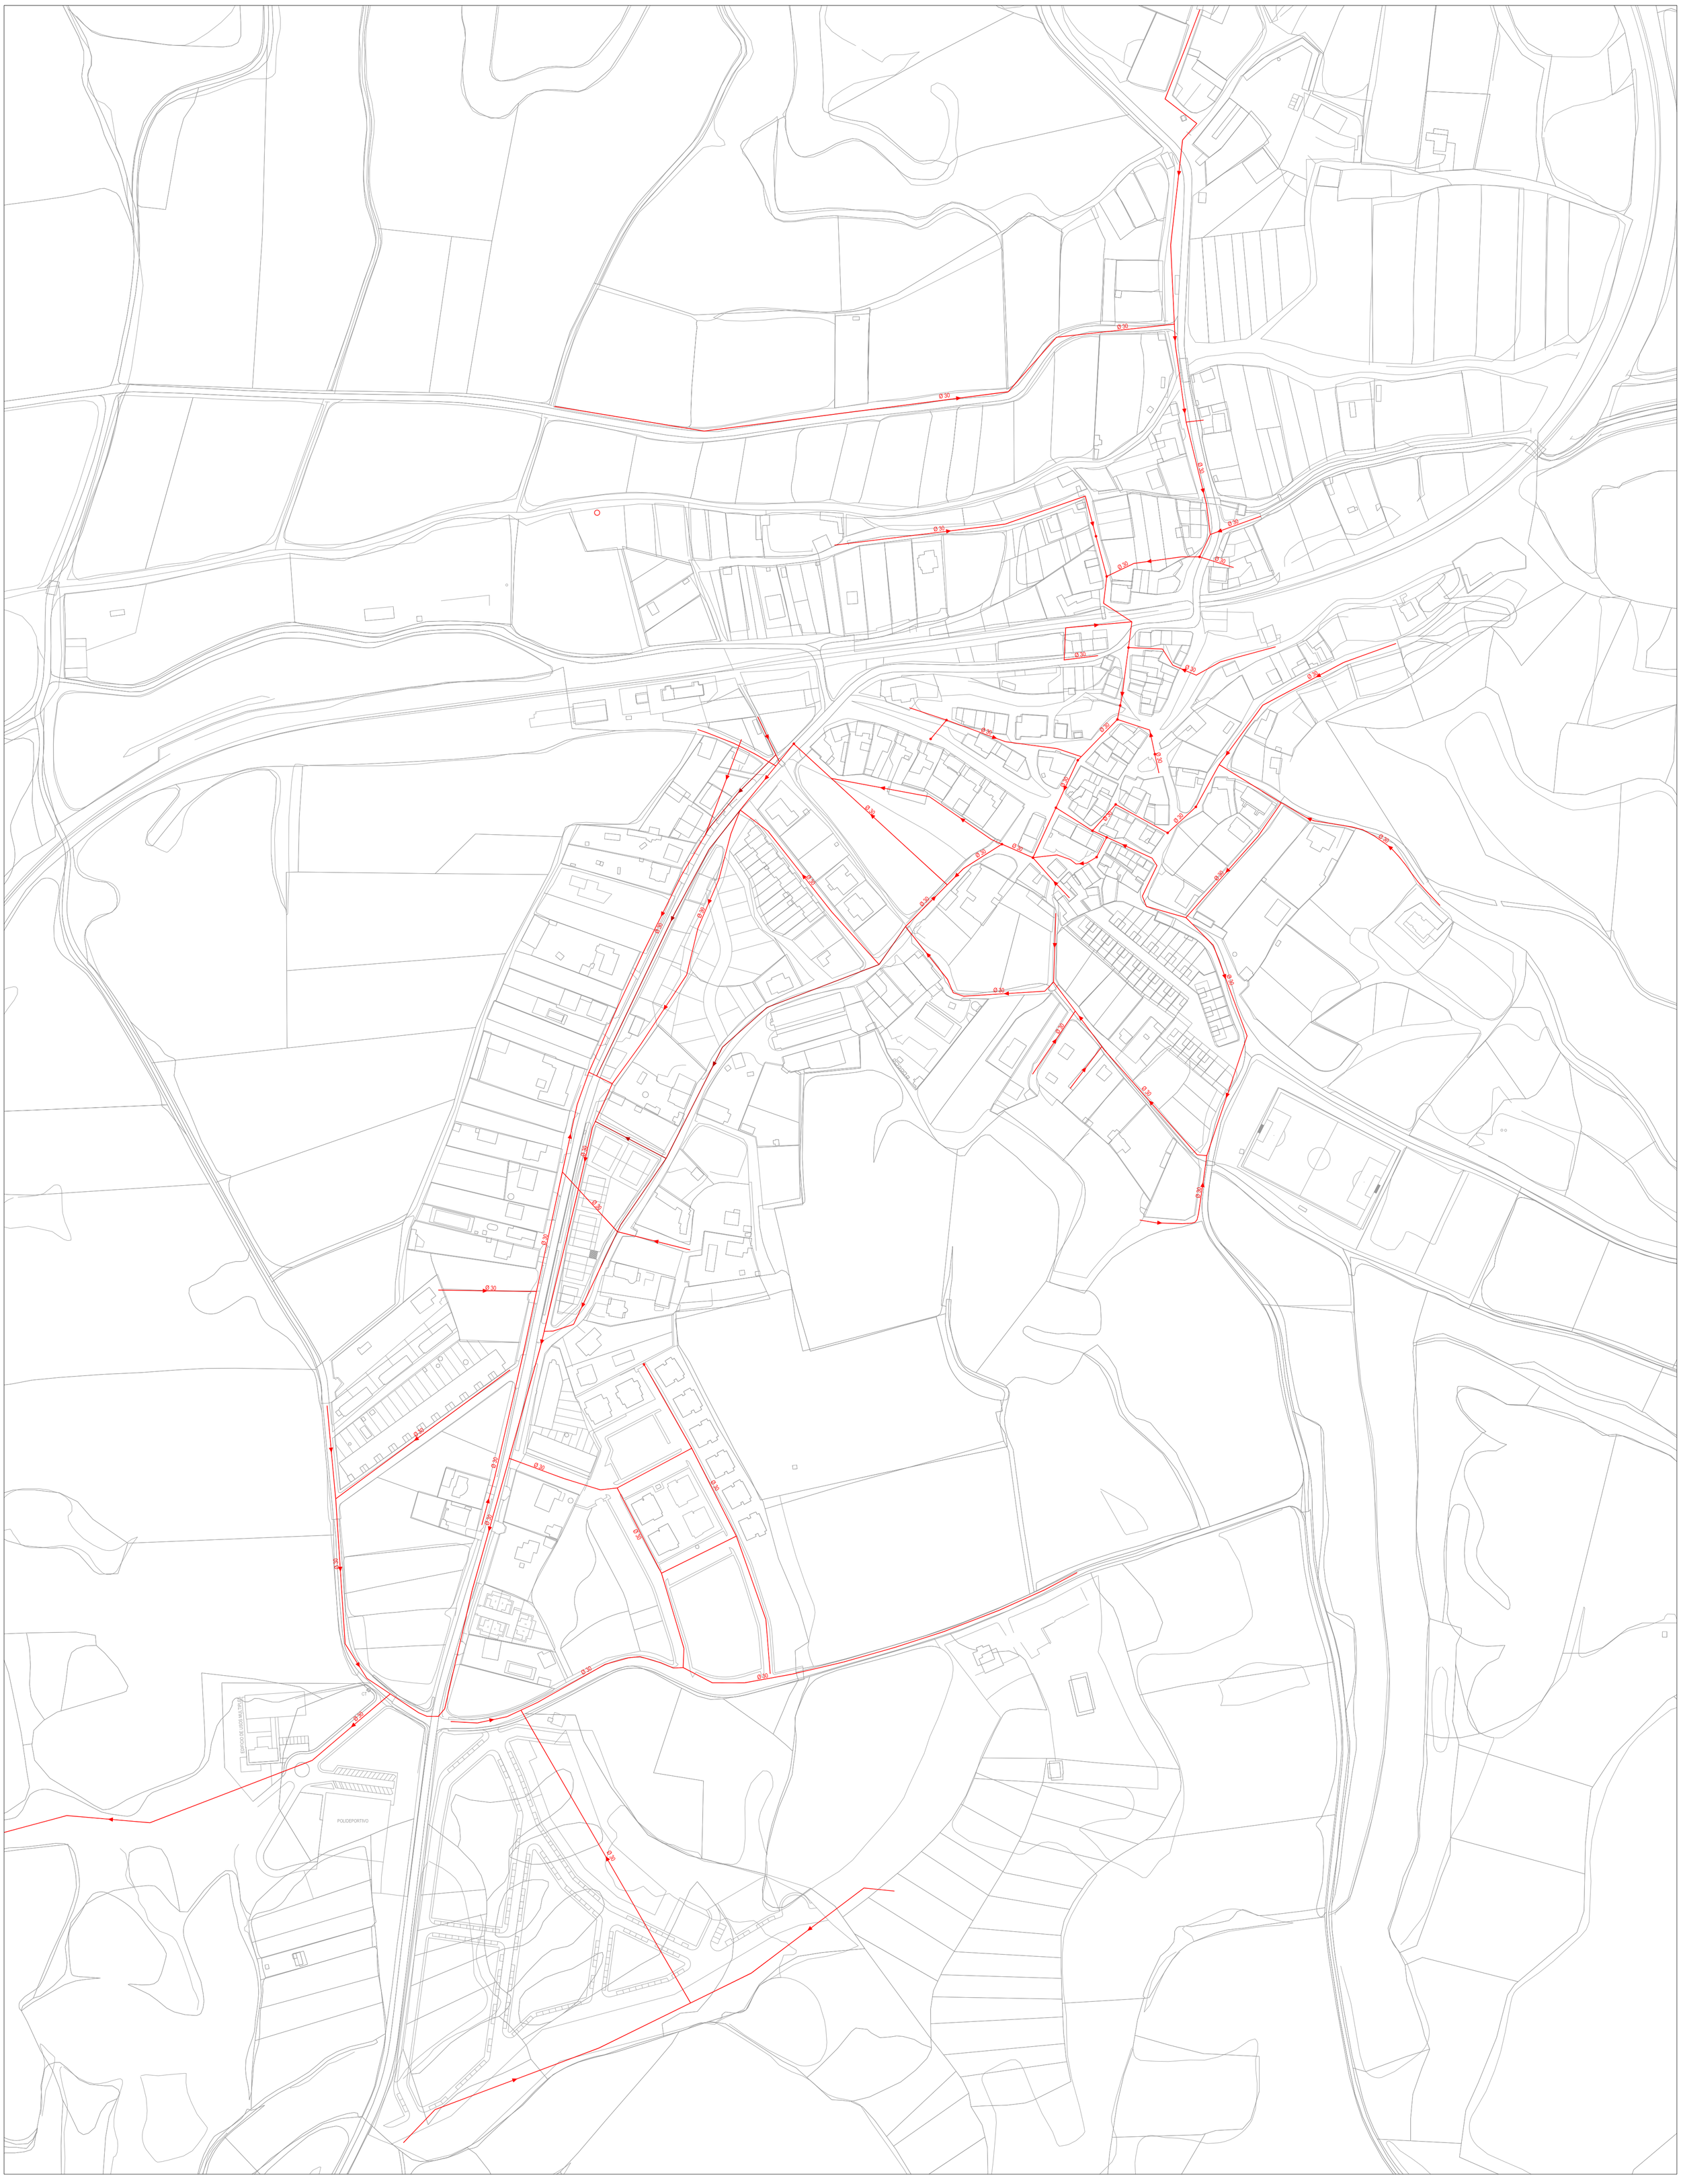

SANEAMIENTO

- RED DE SANEAMIENTO
- POZO DE REGISTRO
- SUMIDERO
- DEPURADORA

NORMAS URBANÍSTICAS MUNICIPALES
Modúbar de la Emparedada - Burgos

Modúbar de la Emparedada

APROBACIÓN PROVISIONAL — Julio 2012

Documentación Informativa - Planos de Información

DI-PI

Servicios Urbanos.
Red de Saneamiento.

PI-4.2.a

Escala: 1/2000

20 0 20 40 60 80 100m.

N

SANEAMIENTO

- RED DE SANEAMIENTO
- POZO DE REGISTRO
- SUMIDERO
- DEPURADORA

NORMAS URBANÍSTICAS MUNICIPALES
Modúbar de la Emparedada - Burgos
Cojóbar

APROBACIÓN PROVISIONAL

Julio 2012

Documentación Informativa - Planos de Información

Servicios Urbanos.
Red de Saneamiento.

DI-PI

PI-4.2.b

Escala: 1/2000

20 0 20 40 60 80 100m.

N

Diputación Provincial de Burgos

bsa Ingeniería

ELECTRICIDAD

- RED DE DISTRIBUCIÓN
- CENTRO DE TRANSFORMACIÓN
- ARQUETA
- ACOMETIDA

NORMAS URBANÍSTICAS MUNICIPALES
Modúbar de la Emparedada - Burgos

Modúbar de la Emparedada

APROBACIÓN PROVISIONAL

Julio 2012

Documentación Informativa - Planos de Información

Servicios Urbanos. Electricidad.

DI-PI

PI-4.3.a

Escala: 1/2000

20 0 20 40 60 80 100m.

N

ELECTRICIDAD

- RED DE DISTRIBUCIÓN
- CENTRO DE TRANSFORMACIÓN
- ARQUETA
- ACOMETIDA

NORMAS URBANÍSTICAS MUNICIPALES
Modúbar de la Emparedada - Burgos
Cojóbar

APROBACIÓN PROVISIONAL

Julio 2012

Documentación Informativa - Planos de Información

Servicios Urbanos.
Electricidad.

DI-PI

PI-4.3.b

Escala: 1/2000

20 0 20 40 60 80 100m.

N



ALUMBRADO PÚBLICO

- RED DE ALUMBRADO
- PUNTO DE LUZ
- CENTRO DE MANDO

NORMAS URBANÍSTICAS MUNICIPALES
Modúbar de la Emparedada - Burgos
Modúbar de la Emparedada

APROBACIÓN PROVISIONAL | Julio 2012

Documentación Informativa - Planos de Información

DI-PI

Servicios Urbanos. Alumbrado Público.

PI-4.4.a

Escala: 1/2000

20 0 20 40 60 80 100m.

N

ALUMBRADO PÚBLICO

RED DE ALUMBRADO

PUNTO DE LUZ

CENTRO DE MANDO

NORMAS URBANÍSTICAS MUNICIPALES
Modúbar de la Emparedada - Burgos
Cojóbar

APROBACIÓN PROVISIONAL

Julio 2012

Documentación Informativa - Planos de Información

Servicios Urbanos. Alumbrado Público.

DI-PI

PI-4.4.b

Escala: 1/2000

20 0 20 40 60 80 100m.

N

Diputación Provincial de Burgos

bsa Ingeniería



VÍA PÚBLICA PAVIMENTADA

NORMAS URBANÍSTICAS MUNICIPALES
Modúbar de la Emparedada - Burgos
Modúbar de la Emparedada

APROBACIÓN PROVISIONAL | Julio 2012

Documentación Informativa - Planos de Información

Servicios Urbanos. Viario Público Pavimentado

DI-PI

PI-4.5.a

Escala: 1/2000

20 0 20 40 60 80 100m.

N

Diputación Provincial de Burgos

bsa Ingeniería

VÍA PÚBLICA PAVIMENTADA

NORMAS URBANÍSTICAS MUNICIPALES
Modúbar de la Emparedada - Burgos
Cojóbar

APROBACIÓN PROVISIONAL

Julio 2012

Documentación Informativa - Planos de Información

Servicios Urbanos.
Viario Público Pavimentado.

DI-PI

PI-4.5.b


Escala: 1/2000

20 0 20 40 60 80 100m.

N

Diputación Provincial de Burgos

bsa Ingeniería

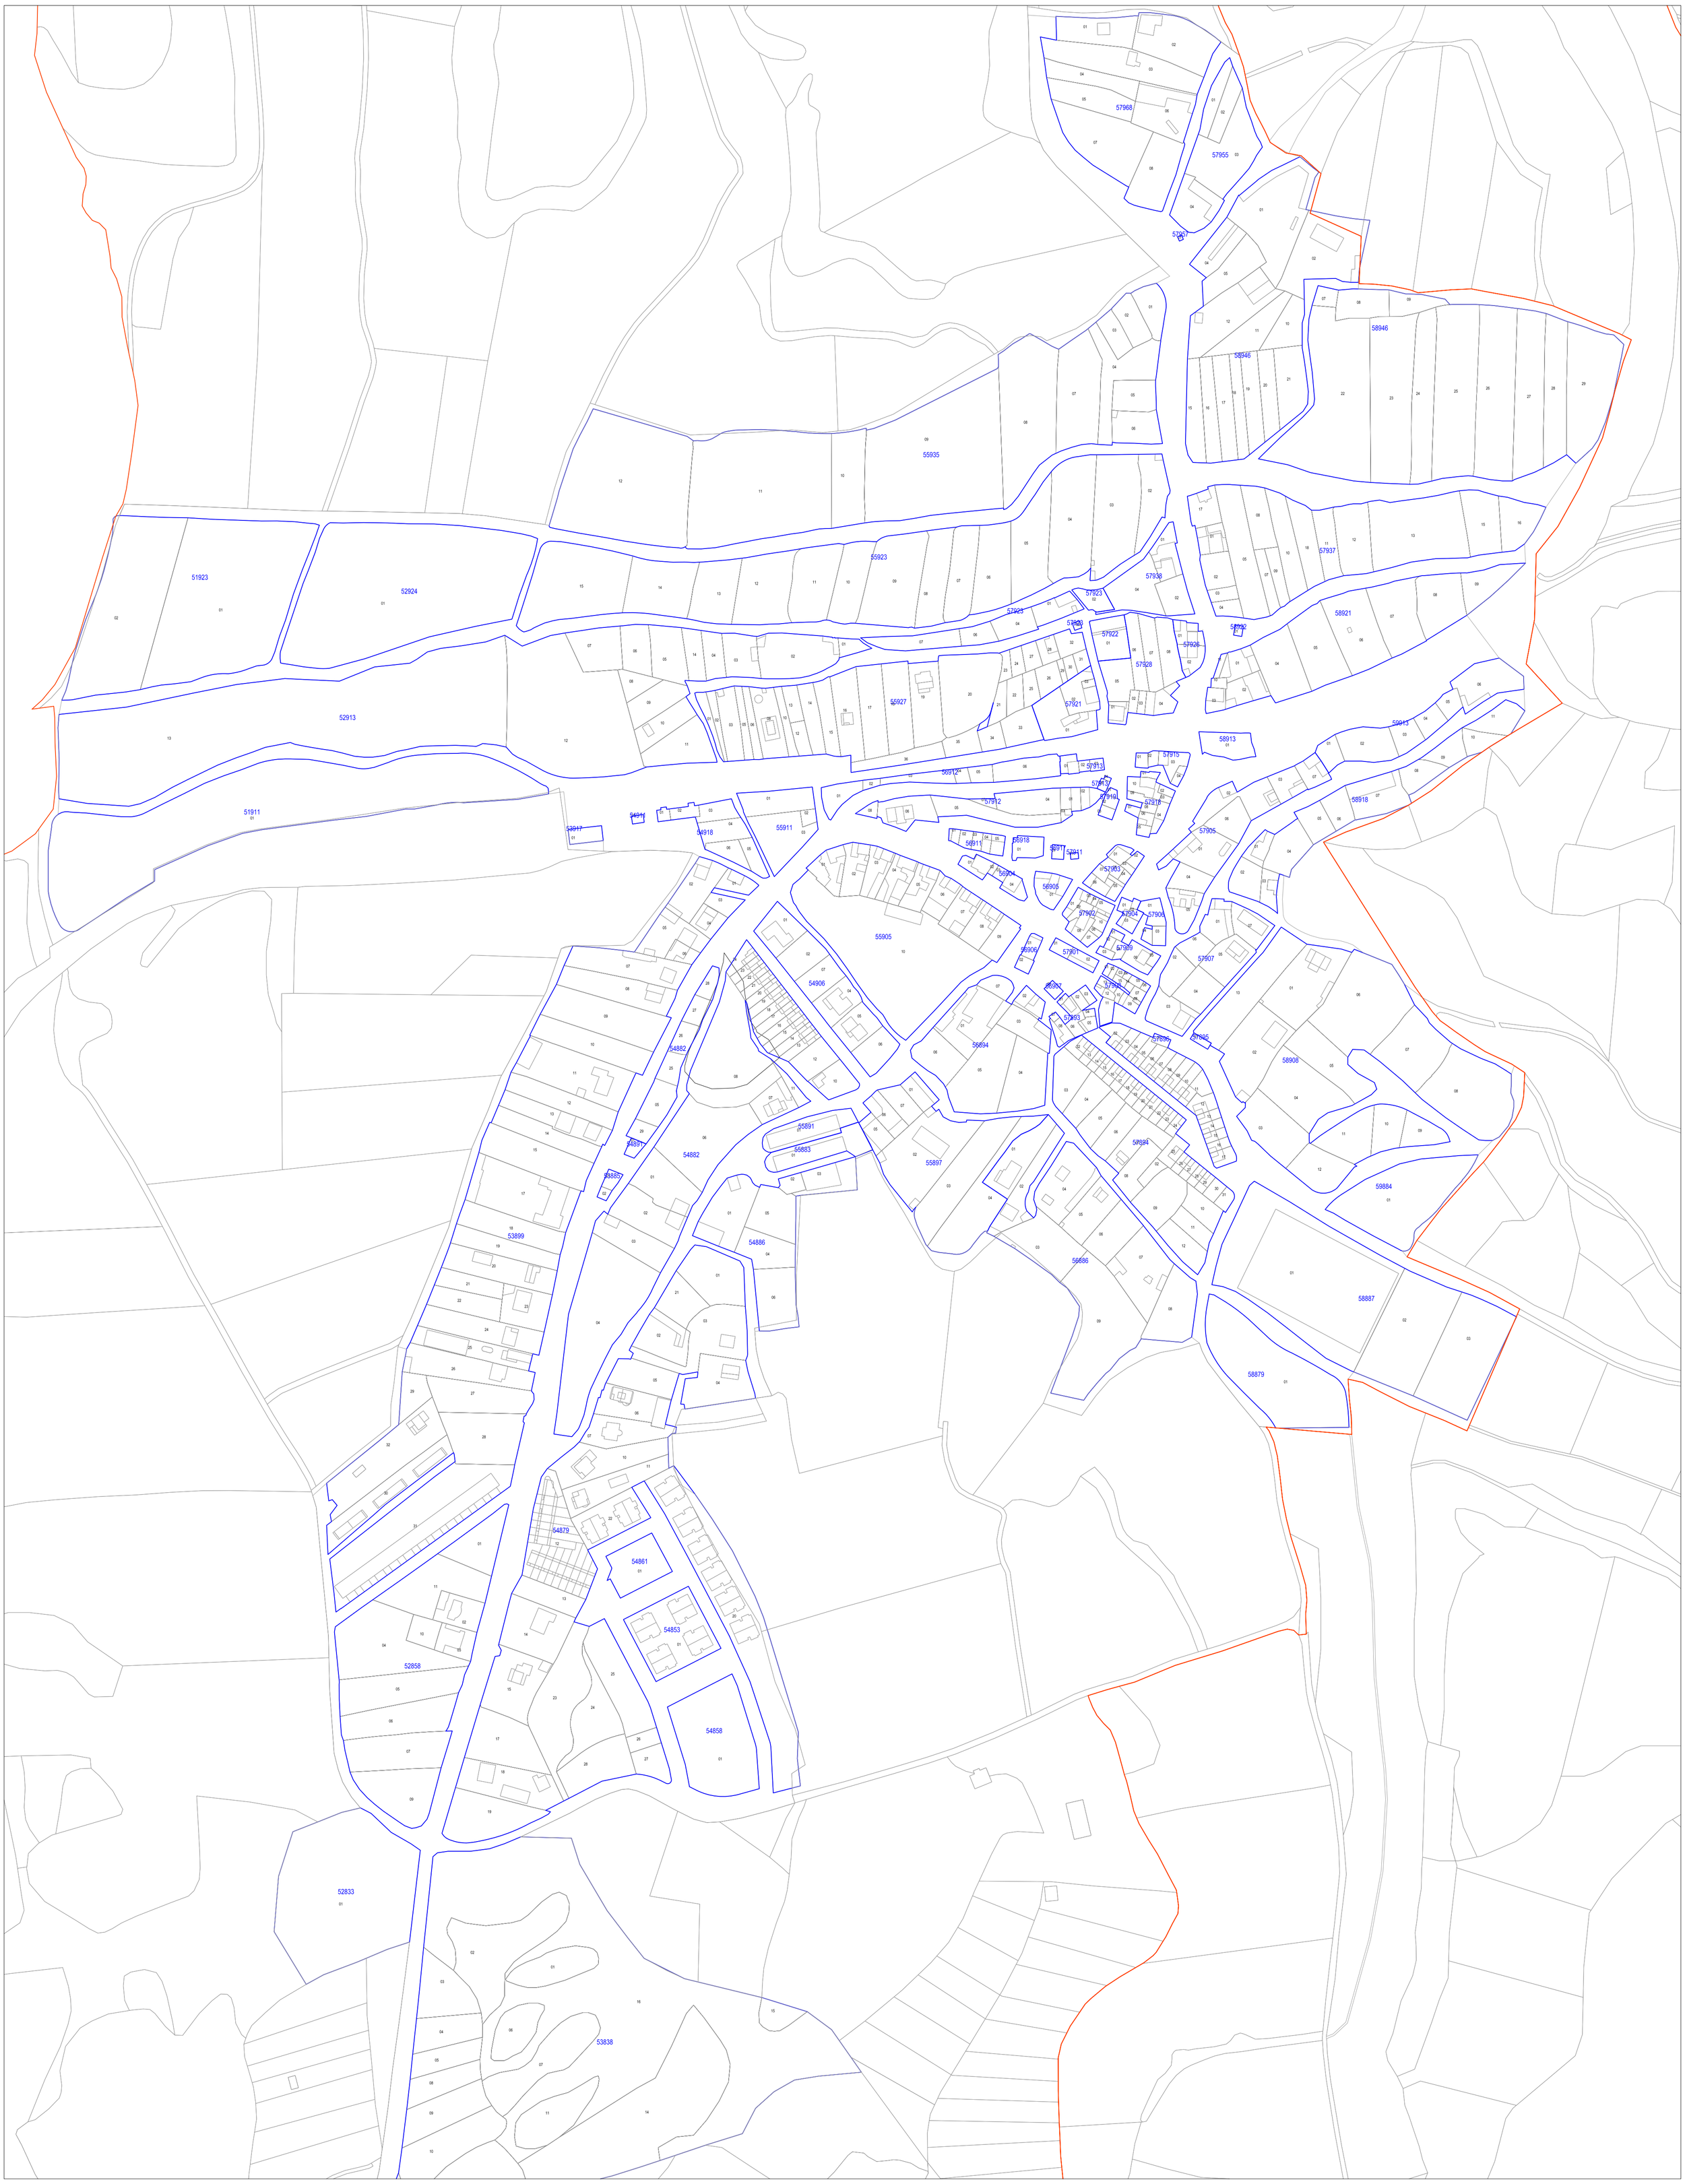



CARTOGRAFÍA CATASTRAL URBANA

12345 MANZANA

01 PARCELA

SUBPARCELA

CARTOGRAFÍA CATASTRAL RÚSTICA

POLÍGONO

PARCELA

NORMAS URBANÍSTICAS MUNICIPALES
Modúbar de la Emparedada - Burgos

Modúbar de la Emparedada

APROBACIÓN PROVISIONAL

Julio 2012

Documentación Informativa - Planos de Información

DI-PI

Estructura Catastral Urbana.

PI-5.1.a

Escala: 1/2000

20 0 20 40 60 80 100m.

N

Diputación Provincial de Burgos

bsa Ingeniería

CARTOGRAFÍA CATASTRAL URBANA

12345 MANZANA

PARCELA

SUBPARCELA

CARTOGRAFÍA CATASTRAL RÚSTICA

POLÍGONO

PARCELA

NORMAS URBANÍSTICAS MUNICIPALES
Modúbar de la Emparedada - Burgos
Cojóbar

APROBACIÓN PROVISIONAL

Julio 2012

Documentación Informativa - Planos de Información

Estructura Catastral Urbana.

DI-PI

PI-5.1.b


Escala: 1/2000

20 0 20 40 60 80 100m.

N

Diputación Provincial de Burgos

bsa Geoprocesos

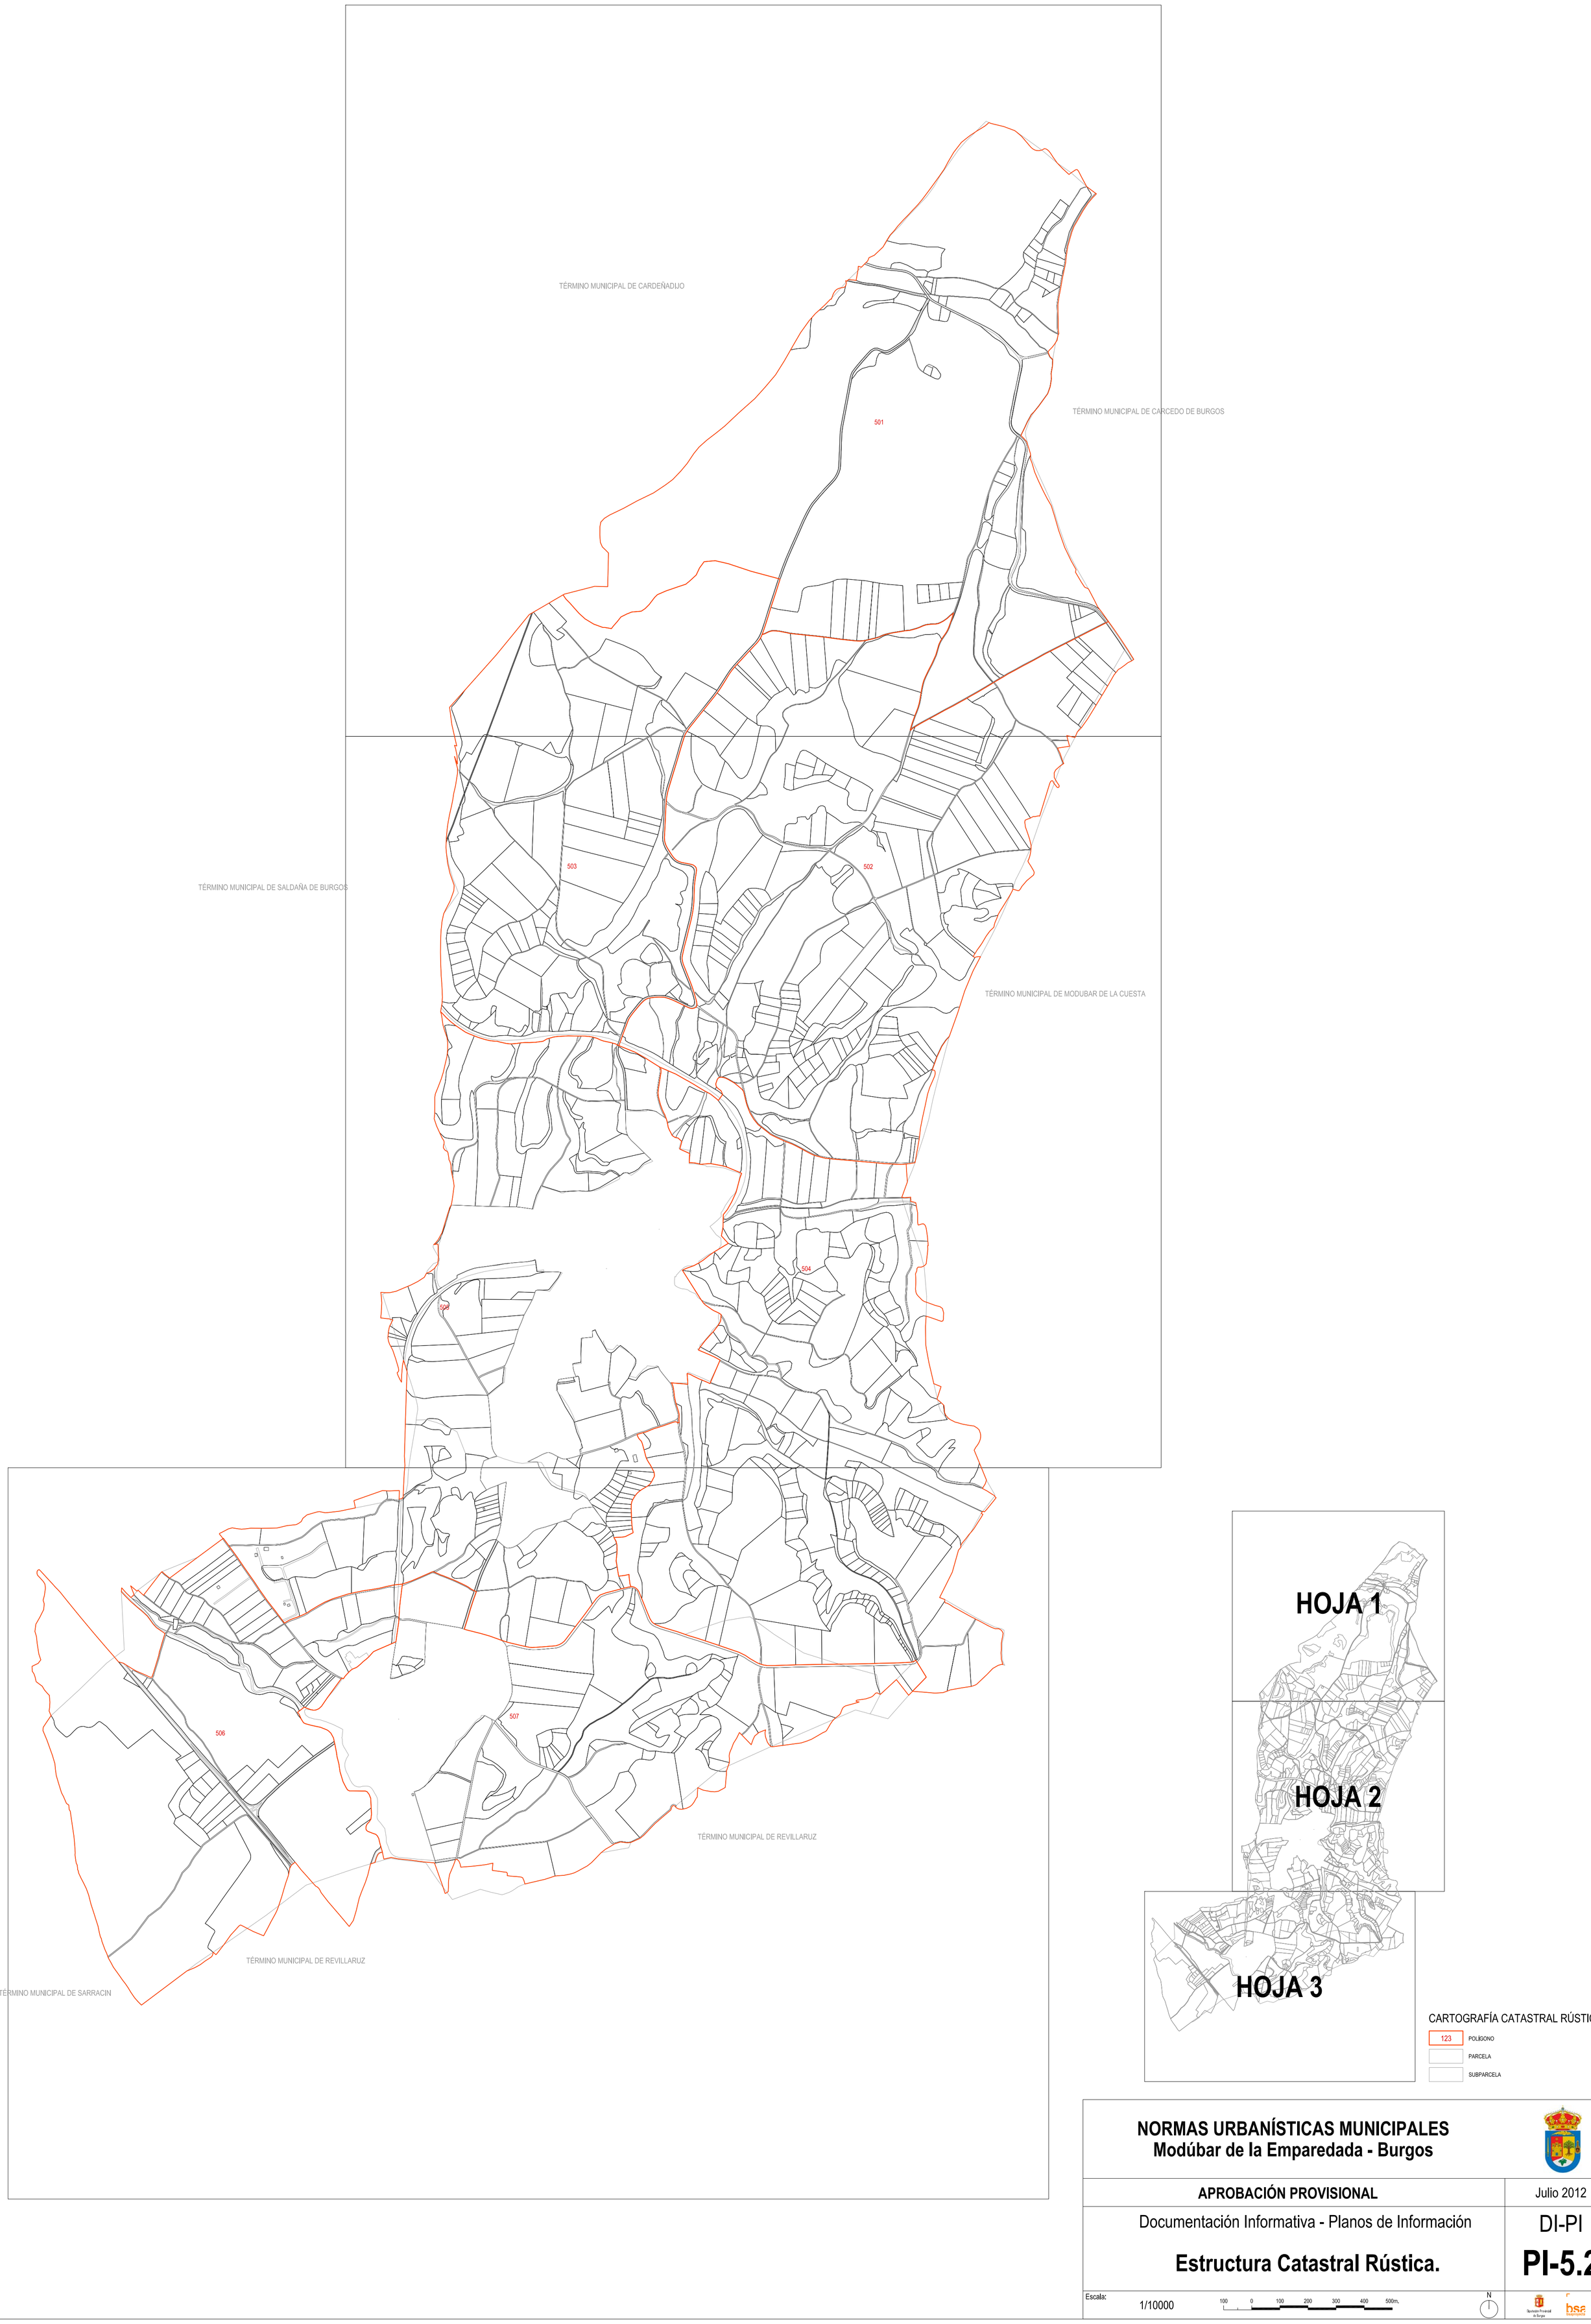

CARTOGRAFÍA CATASTRAL RÚSTICA

123 POLÍGONO

PARCELA

SUBPARCELA

NORMAS URBANÍSTICAS MUNICIPALES
Modúbar de la Emparedada - Burgos

APROBACIÓN PROVISIONAL — Julio 2012

Documentación Informativa - Planos de Información

DI-PI

Estructura Catastral Rústica.

PI-5.2

Escala: 1/10000

100 0 100 200 300 400 500m.

N

Diputación Provincial de Burgos

bsf Ingeniería



HOJA 1

HOJA 2

HOJA 3

CARTOGRAFÍA CATASTRAL RÚSTICA

123	POLÍGONO
12345	PARCELA
X	SUBPARCELA


NORMAS URBANÍSTICAS MUNICIPALES
Modúbar de la Emparedada - Burgos


APROBACIÓN PROVISIONAL	Julio 2012
Documentación Informativa - Planos de Información	DI-PI
Estructura Catastral Rústica.	**PI-5.2.1**

Escala: 1/5000

50 0 50 100 150 200 250

N

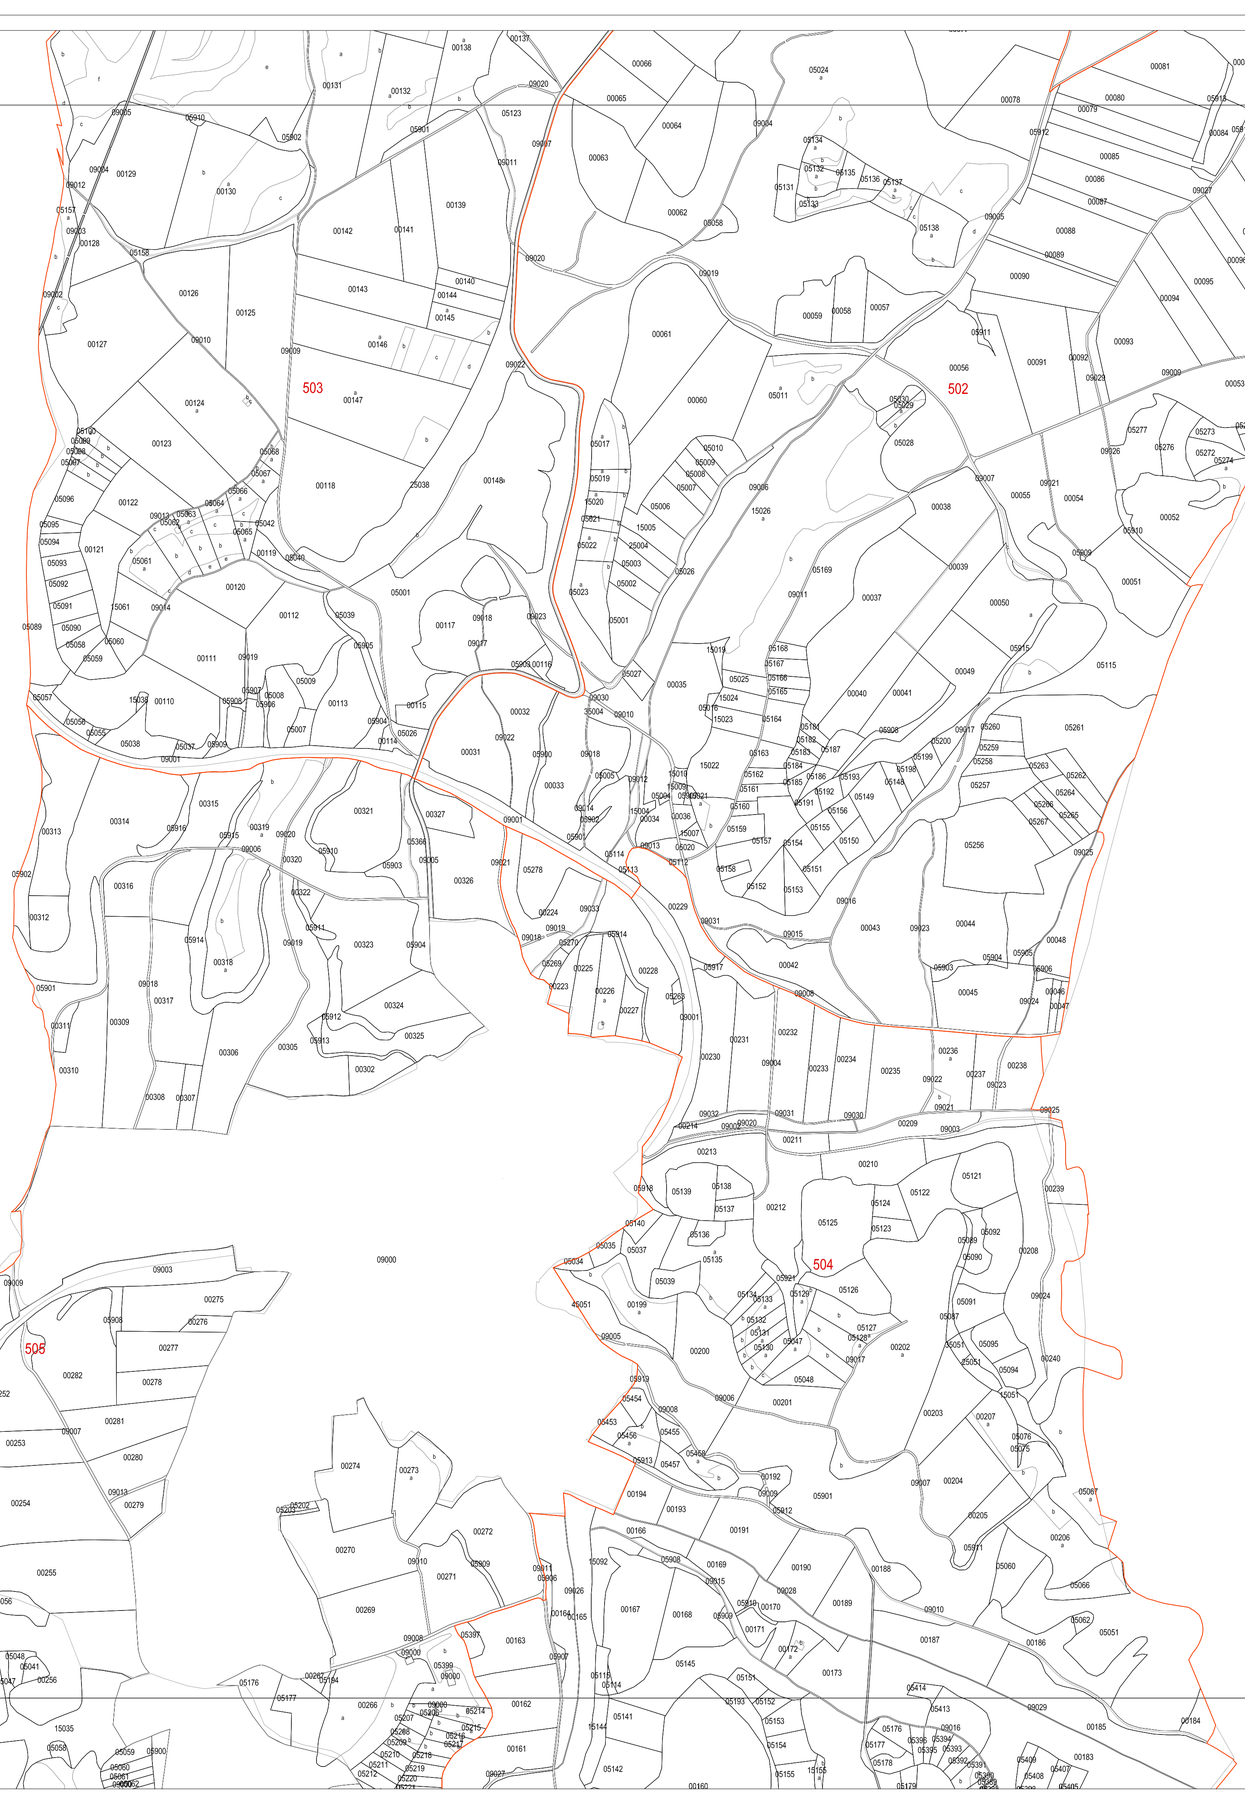

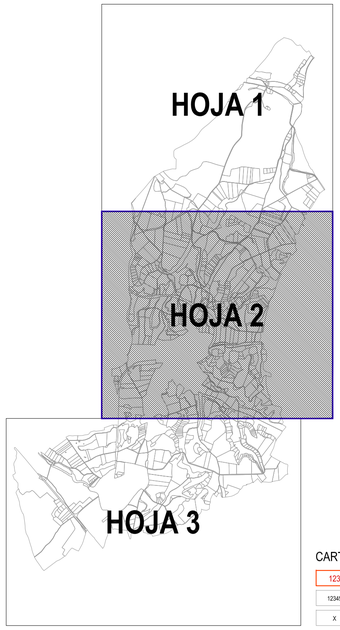

CARTOGRAFÍA CATASTRAL RÚSTICA

123	POLÍGONO
12345	PARCELA
X	SUBPARCELA


NORMAS URBANÍSTICAS MUNICIPALES
Modúbar de la Emparedada - Burgos


APROBACIÓN PROVISIONAL	Julio 2012
Documentación Informativa - Planos de Información	DI-PI
Estructura Catastral Rústica.	**PI-5.2.2**

Escala: 1/5000

50 0 50 100 150 200 250

N

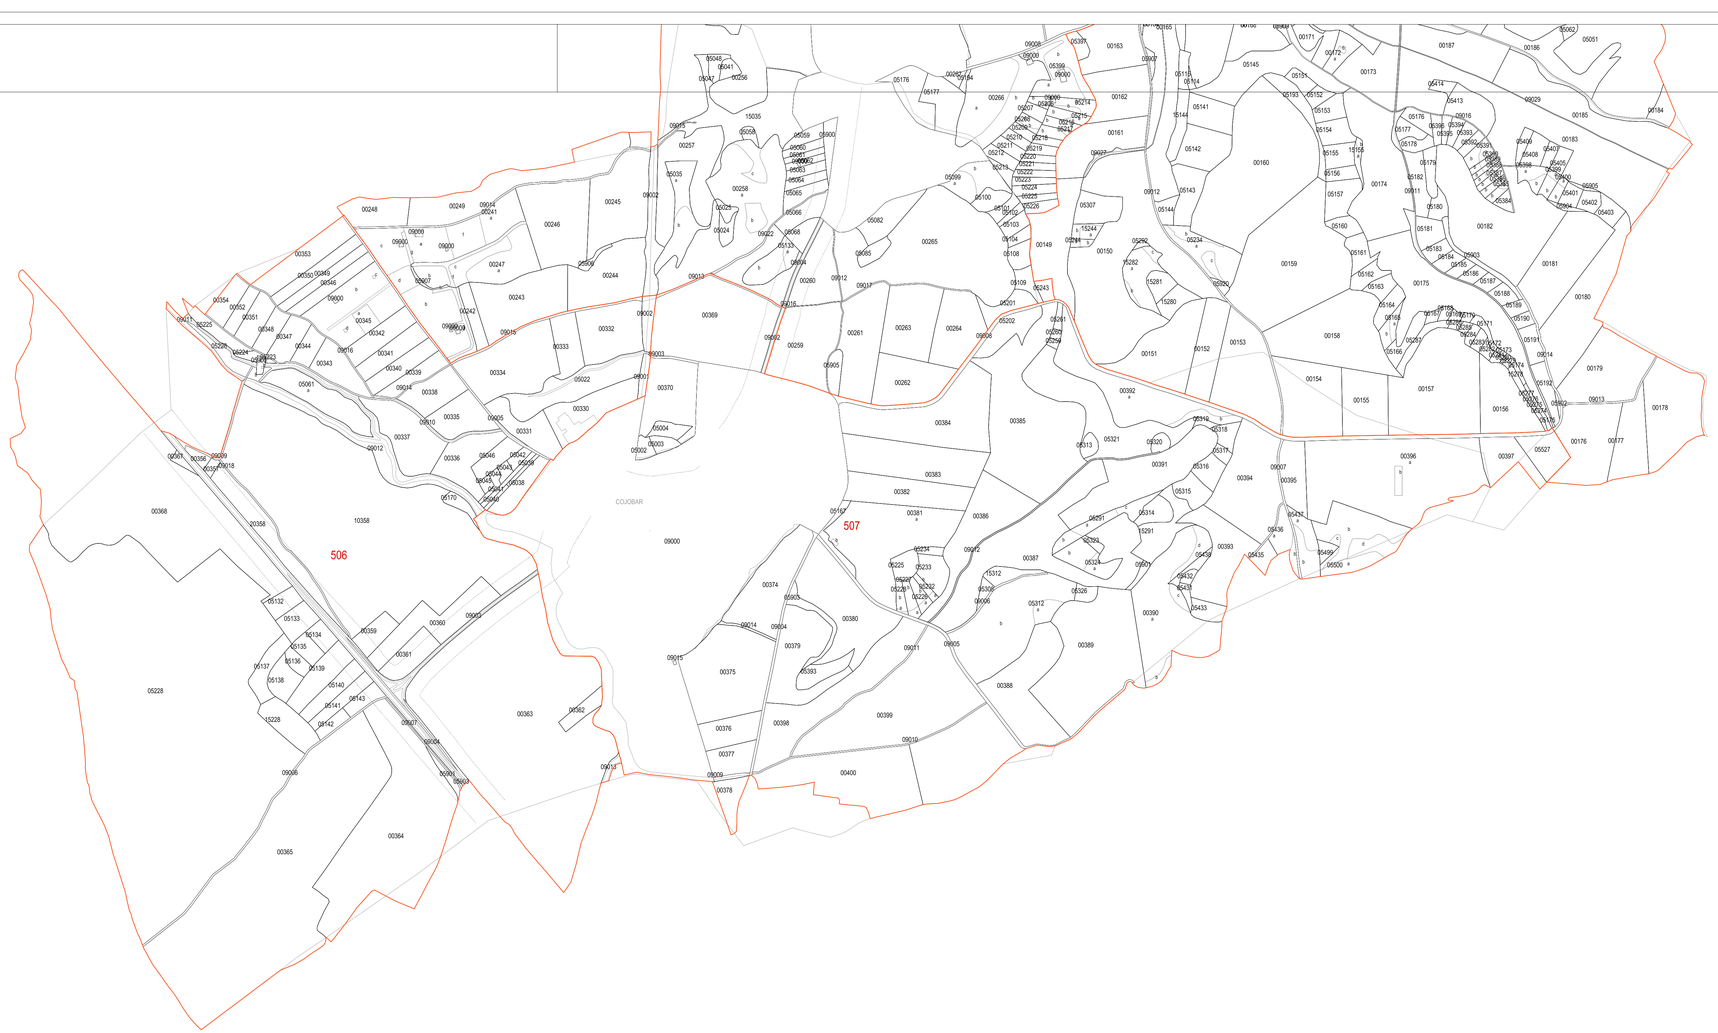

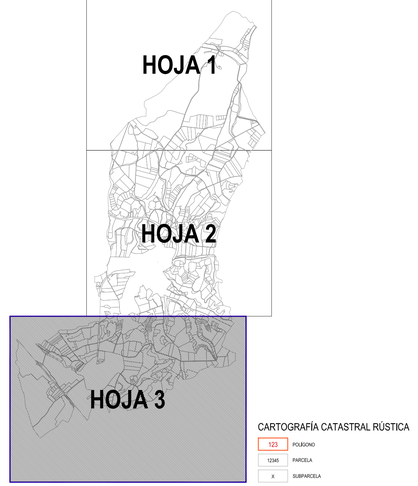

CARTOGRAFÍA CATASTRAL RÚSTICA

123 POLIGONO

12345 PARCELA

X SUBPARCELA

NORMAS URBANÍSTICAS MUNICIPALES
Modúbar de la Emparedada - Burgos

APROBACIÓN PROVISIONAL	Julio 2012
Documentación Informativa - Planos de Información	DI-PI
Estructura Catastral Rústica.	**PI-5.2.3**


Escala: 1/5000 — 50 0 50 100 150 200 250 — N

FUENTE: INSTITUTO GEOGRÁFICO NACIONAL

MAPA TOPOGRÁFICO NACIONAL DE ESPAÑA
HOJAS A ESCALA 1:25.000
MTN25-238

LÍMITE TÉRMINO MUNICIPAL

LÍMITE DEL TÉRMINO MUNICIPAL

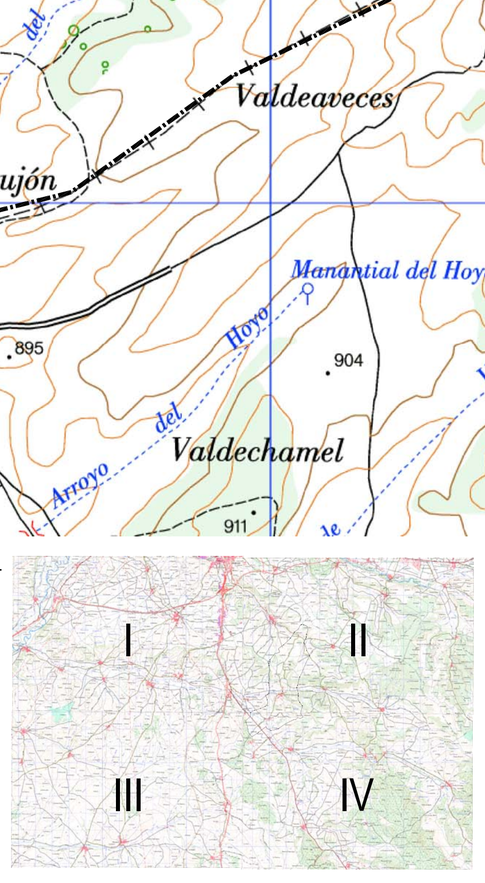

NORMAS URBANÍSTICAS MUNICIPALES
Modúbar de la Emparedada - Burgos

APROBACIÓN PROVISIONAL — Julio 2012

Documentación Informativa - Planos de Información

DI-PI

Plano Topográfico.

PI-6

Escala: 1/10000

100 0 100 200 300 400 500m.

N

FUENTE: JUNTA DE CASTILLA Y LEÓN
ITACYL
HOJAS A ESCALA 1:5,000

LÍMITE TÉRMINO MUNICIPAL

LÍMITE DEL TÉRMINO MUNICIPAL



NORMAS URBANÍSTICAS MUNICIPALES
Modúbar de la Emparedada - Burgos

APROBACIÓN PROVISIONAL — Julio 2012

Documentación Informativa - Planos de Información

DI-PI

Plano Ortofotográfico.

PI-7.1

Escala: 1/10000

100 0 100 200 300 400 500m.

N

FUENTE: JUNTA DE CASTILLA Y LEÓN
ITACYL
HOJAS A ESCALA 1:5.000



NORMAS URBANÍSTICAS MUNICIPALES
Modúbar de la Emparedada - Burgos
Modúbar de la Emparedada

APROBACIÓN PROVISIONAL — Julio 2012

Documentación Informativa - Planos de Información

DI-PI

Plano Ortofotográfico Urbano.

PI-7.2.a

Escala: 1/2000

20 0 20 40 60 80 100m.

N

FUENTE: JUNTA DE CASTILLA Y LEÓN
ITACYL
HOJAS A ESCALA 1:5,000



NORMAS URBANÍSTICAS MUNICIPALES
Modúbar de la Emparedada - Burgos
Cojóbar

APROBACIÓN PROVISIONAL — Julio 2012

Documentación Informativa - Planos de Información

DI-PI

Plano Ortofotográfico Urbano.

PI-7.2.b

Escala: 1/2000

20 0 20 40 60 80 100m.

N

Diputación Provincial de Burgos

bsa Ingeniería